


Пример проекта (сокращенный)

Стадия эскизный проект (ЭП) Концепция объемно-планировочных решений

Цель - создание эскизов, раскрывающих основное стилевое, объемно-планировочное и колористическое решение. Эскизный проект включает не более трех вариантов решения фасадов и планировок в одном стилевом решении

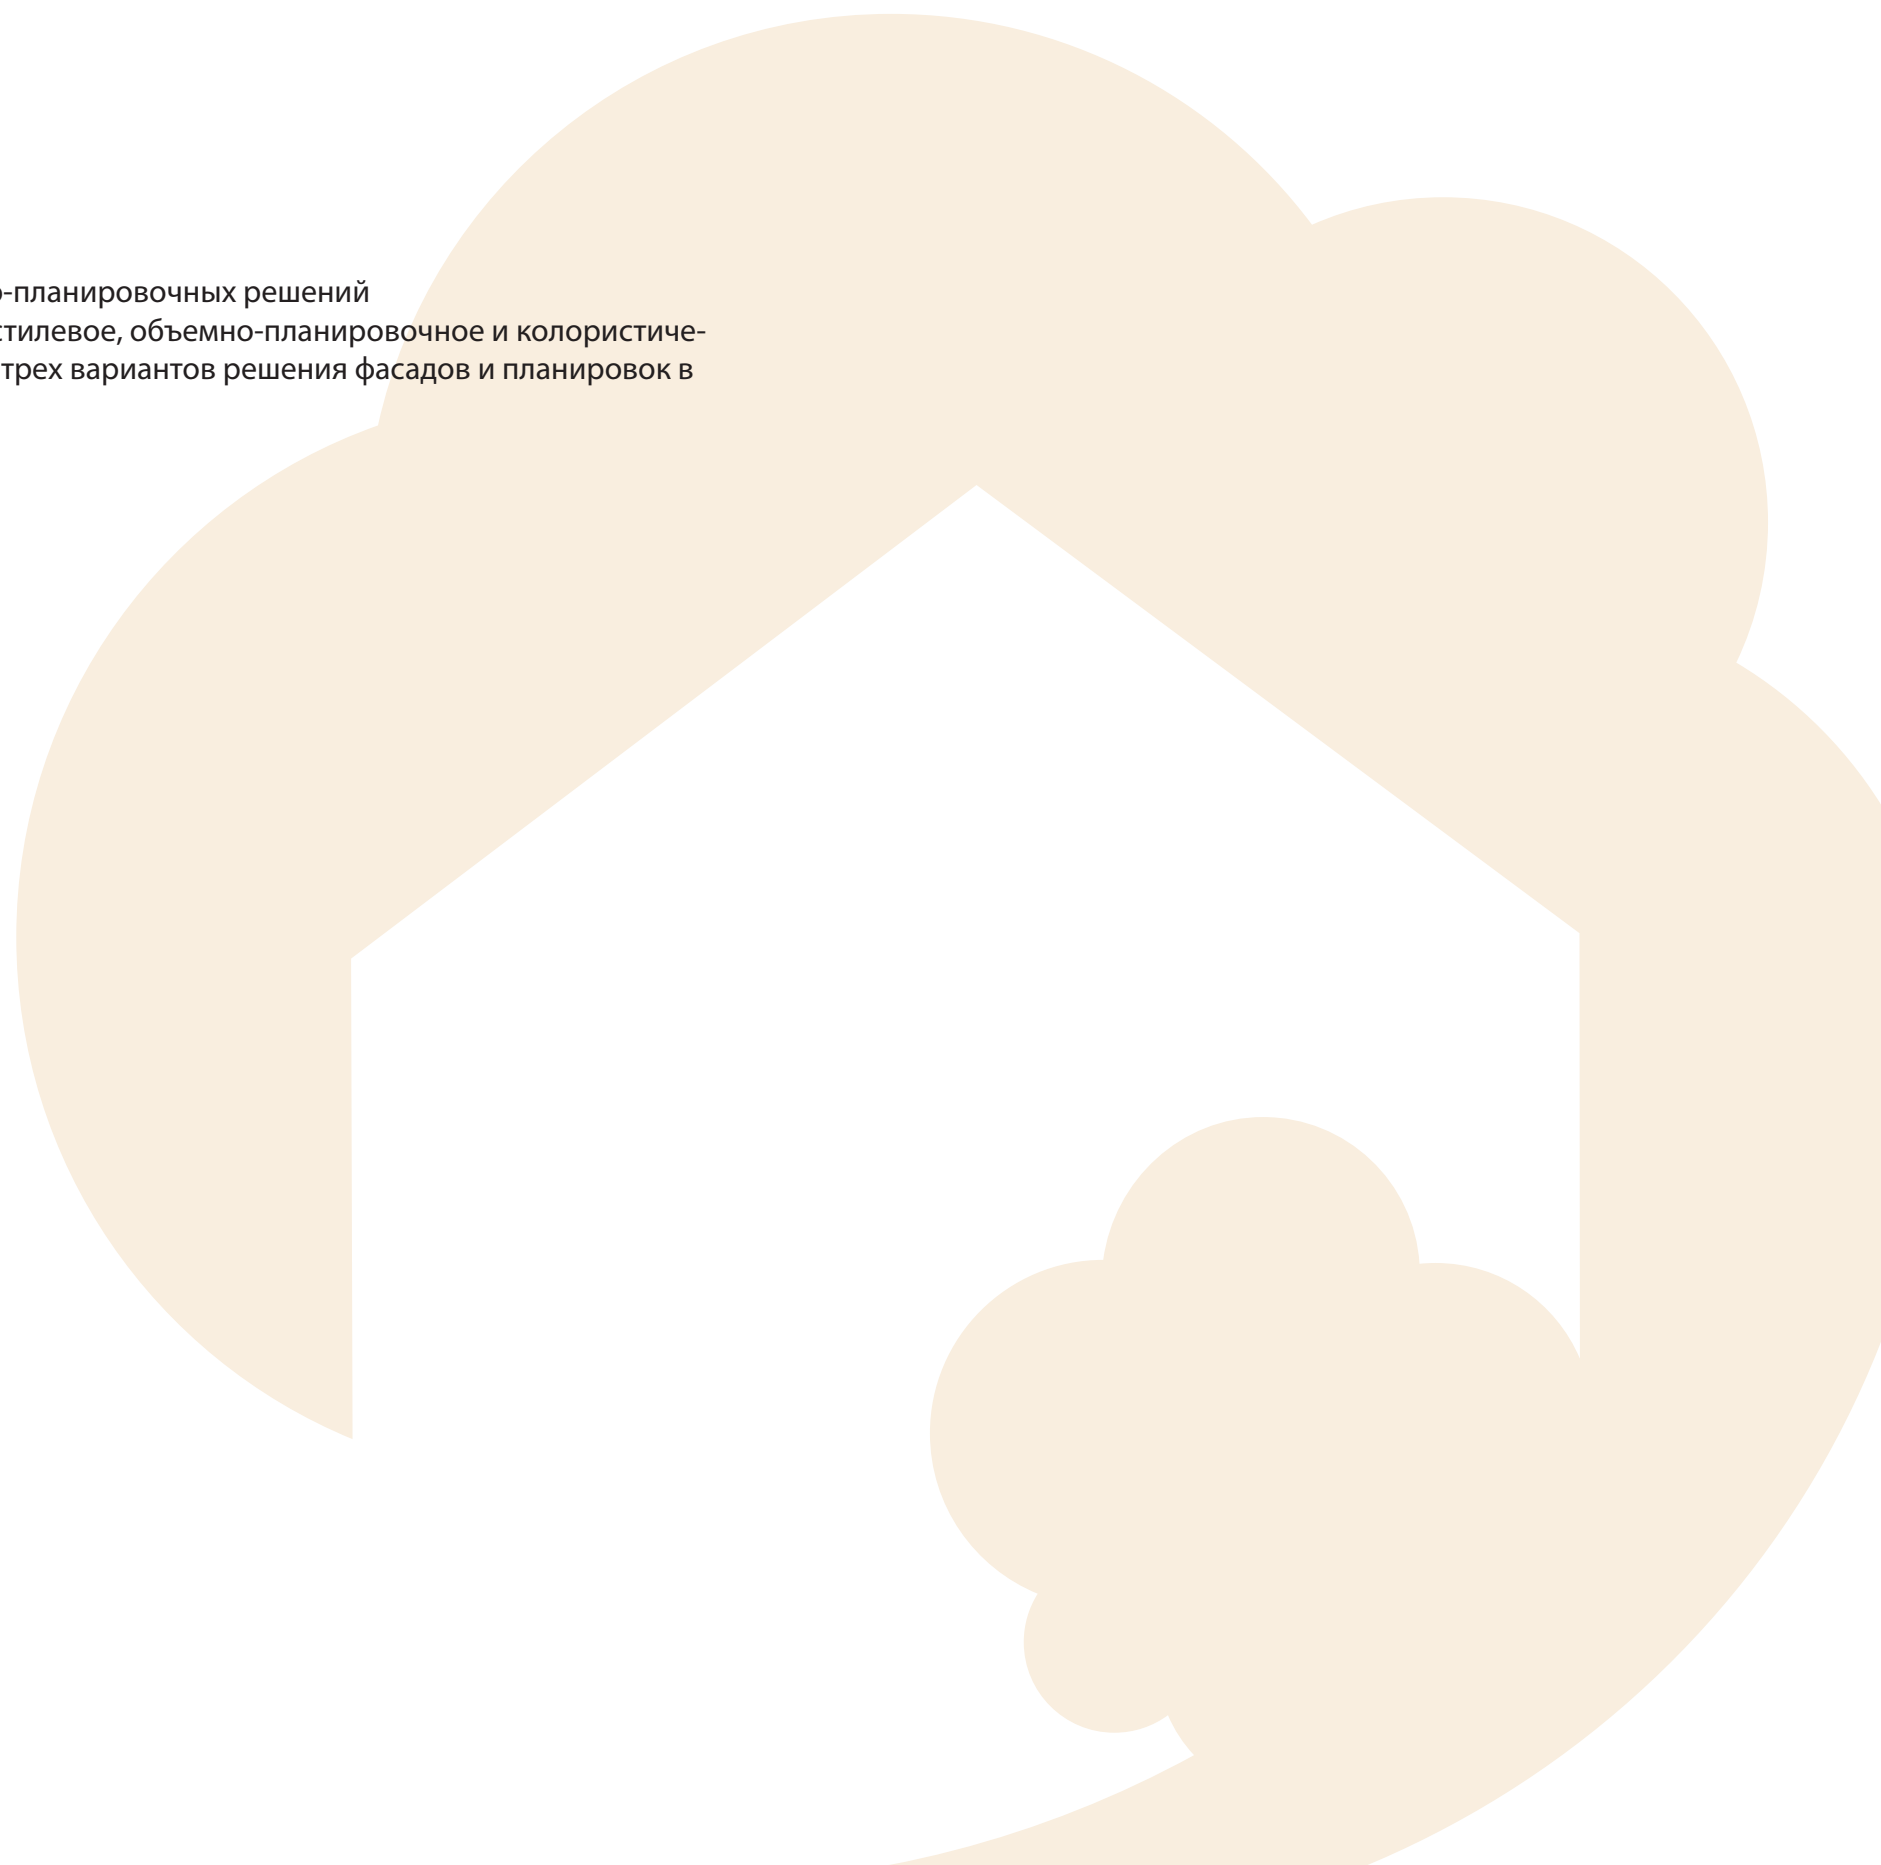

Ведомость чертежей		
№	Название	Примечание
1	Титульный лист	
2	Ведомость чертежей	
3	Схема размещения дома на участке. М 1:500	
4	Перспектива. Вид 1	
5	Перспектива. Вид 2	
6	Перспектива. Вид 3	
7	Перспектива. Ночной вид 1	
8	Перспектива. Ночной вид 2	
9	Перспектива. Ночной вид 3	
10	План первого этажа. М 1:150	
11	План второго этажа. М 1:150	
12	Привязка светильников на террасе	
13	Фасад в осях I-I1	
14	Фасад в осях А-Л	
15	Фасад в осях II-1	
16	Фасад в осях Л-А	

				Договор №:		Адрес объекта: МО,			
						Заказчик:			
Директор						Название объекта: Проект усадебного комплекса из клееного бруса Основной дом	Стадия	Лист	Листов
ГАП		Херай С.С.					ЭП	2	16
ГИП						Название чертежа: Ведомость чертежей			
Рук. группы									
Архитектор									
Архитектор									




				Договор №:		Адрес объекта: МО,			
Директор						Заказчик:			
ГАП	Херай С.С.					Название объекта: Проект усадебного комплекса из клееного бруса Основной дом	Стадия	Лист	Листов
ГИП							ЭП	3	16
Рук. группы						Название чертежа: Схема размещения дома на участке. М 1:500			
Архитектор									
Архитектор									



				Договор №:		Адрес объекта:				
						МО,				
Директор						Заказчик:				
ГАП		Херай С.С.				Название объекта:	Проект усадебного комплекса из клееного бруса Основной дом	Стадия	Лист	Листов
ГИП								ЭП	4	16
Рук. группы						Название чертежа:	Перспектива. Вид 1			
Архитектор										
Архитектор										



				Договор №:		Адрес объекта:			
						МО,			
Директор						Заказчик:			
ГАП		Херай С.С.				Название объекта: Проект усадебного комплекса из клееного бруса Основной дом	Стадия	Лист	Листов
ГИП							ЭП	8	16
Рук. группы						Название чертежа: Перспектива. Ночной вид 2			
Архитектор									
Архитектор									

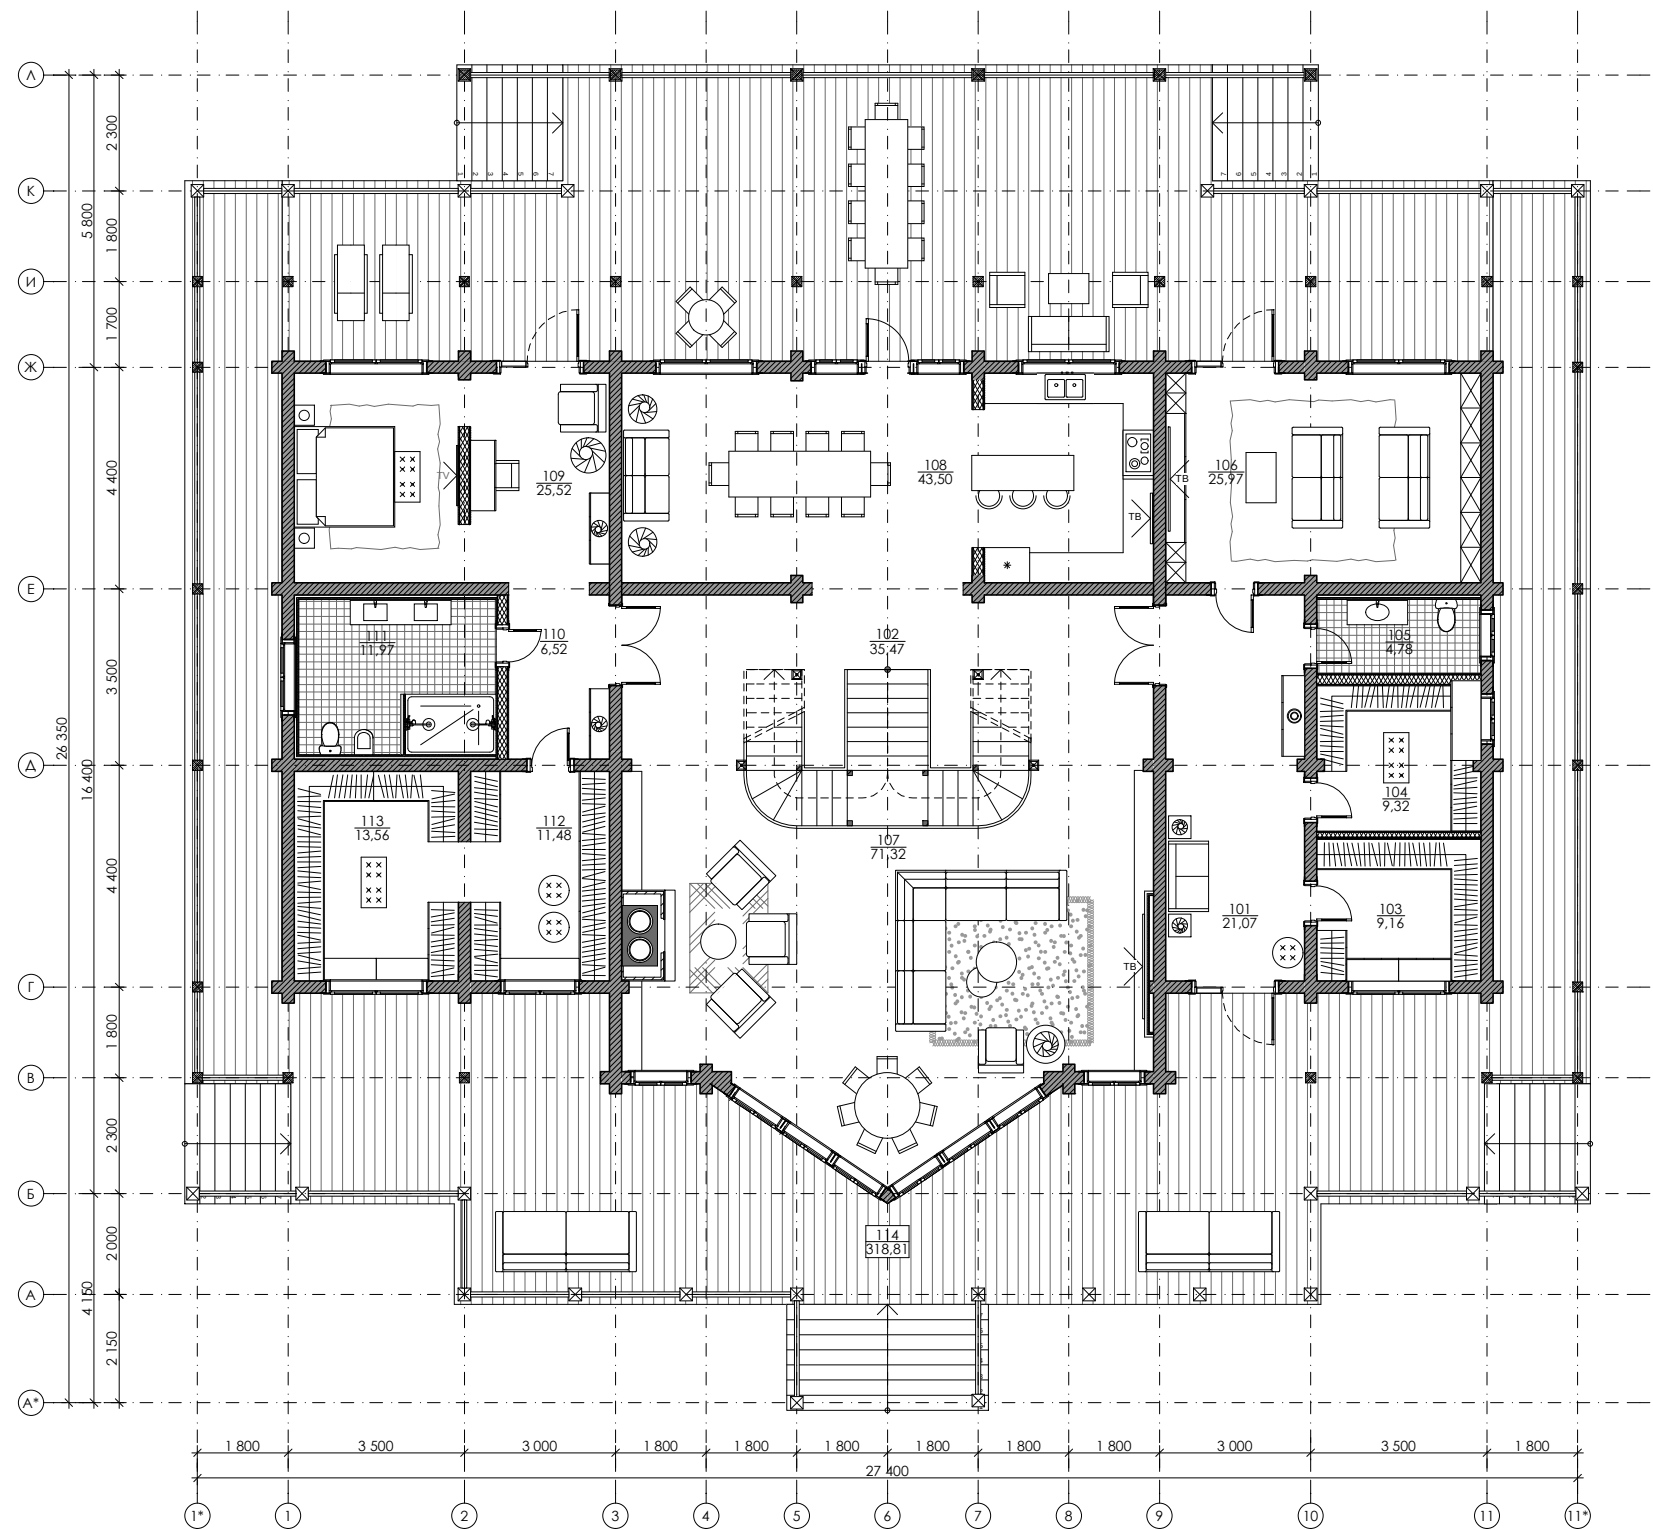

Экспликация 1 этажа		
№	Наименование	Площадь, м2
101	Тамбур	21,1
102	Холл	35,5
103	Гардеробная	9,2
104	Гардеробная	9,3
105	Санузел	4,8
106	Домашний кинотеатр	26,0
107	Гостиная	71,3
108	Кухня-столовая	43,5
109	Основная спальня	25,5
110	Холл	6,5
111	Санузел	12,0
112	Гардеробная	11,5
113	Гардеробная	13,6
114	Терраса 1	159,4
		449,2 м²

Площадь помещений дома - **498,4м²**
Площадь дома с учетом террас
(посчитаны с пониж. коэф. 0,5) - **667,1м²**

			Договор №:		Адрес объекта: МО,			
Директор					Заказчик:			
ГАП	Херай С.С.				Название объекта: Проект усадебного комплекса из клееного бруса Основной дом	Стадия	Лист	Листов
ГИП						ЭП	10	16
Рук. группы					Название чертежа: План первого этажа. М 1:150			
Архитектор								
Архитектор								

