


Пример проекта (сокращенный)
Стадия: Конструкции деревянные (КД)




Инв. N подл.	Подп. и дата	Взам. инв. N

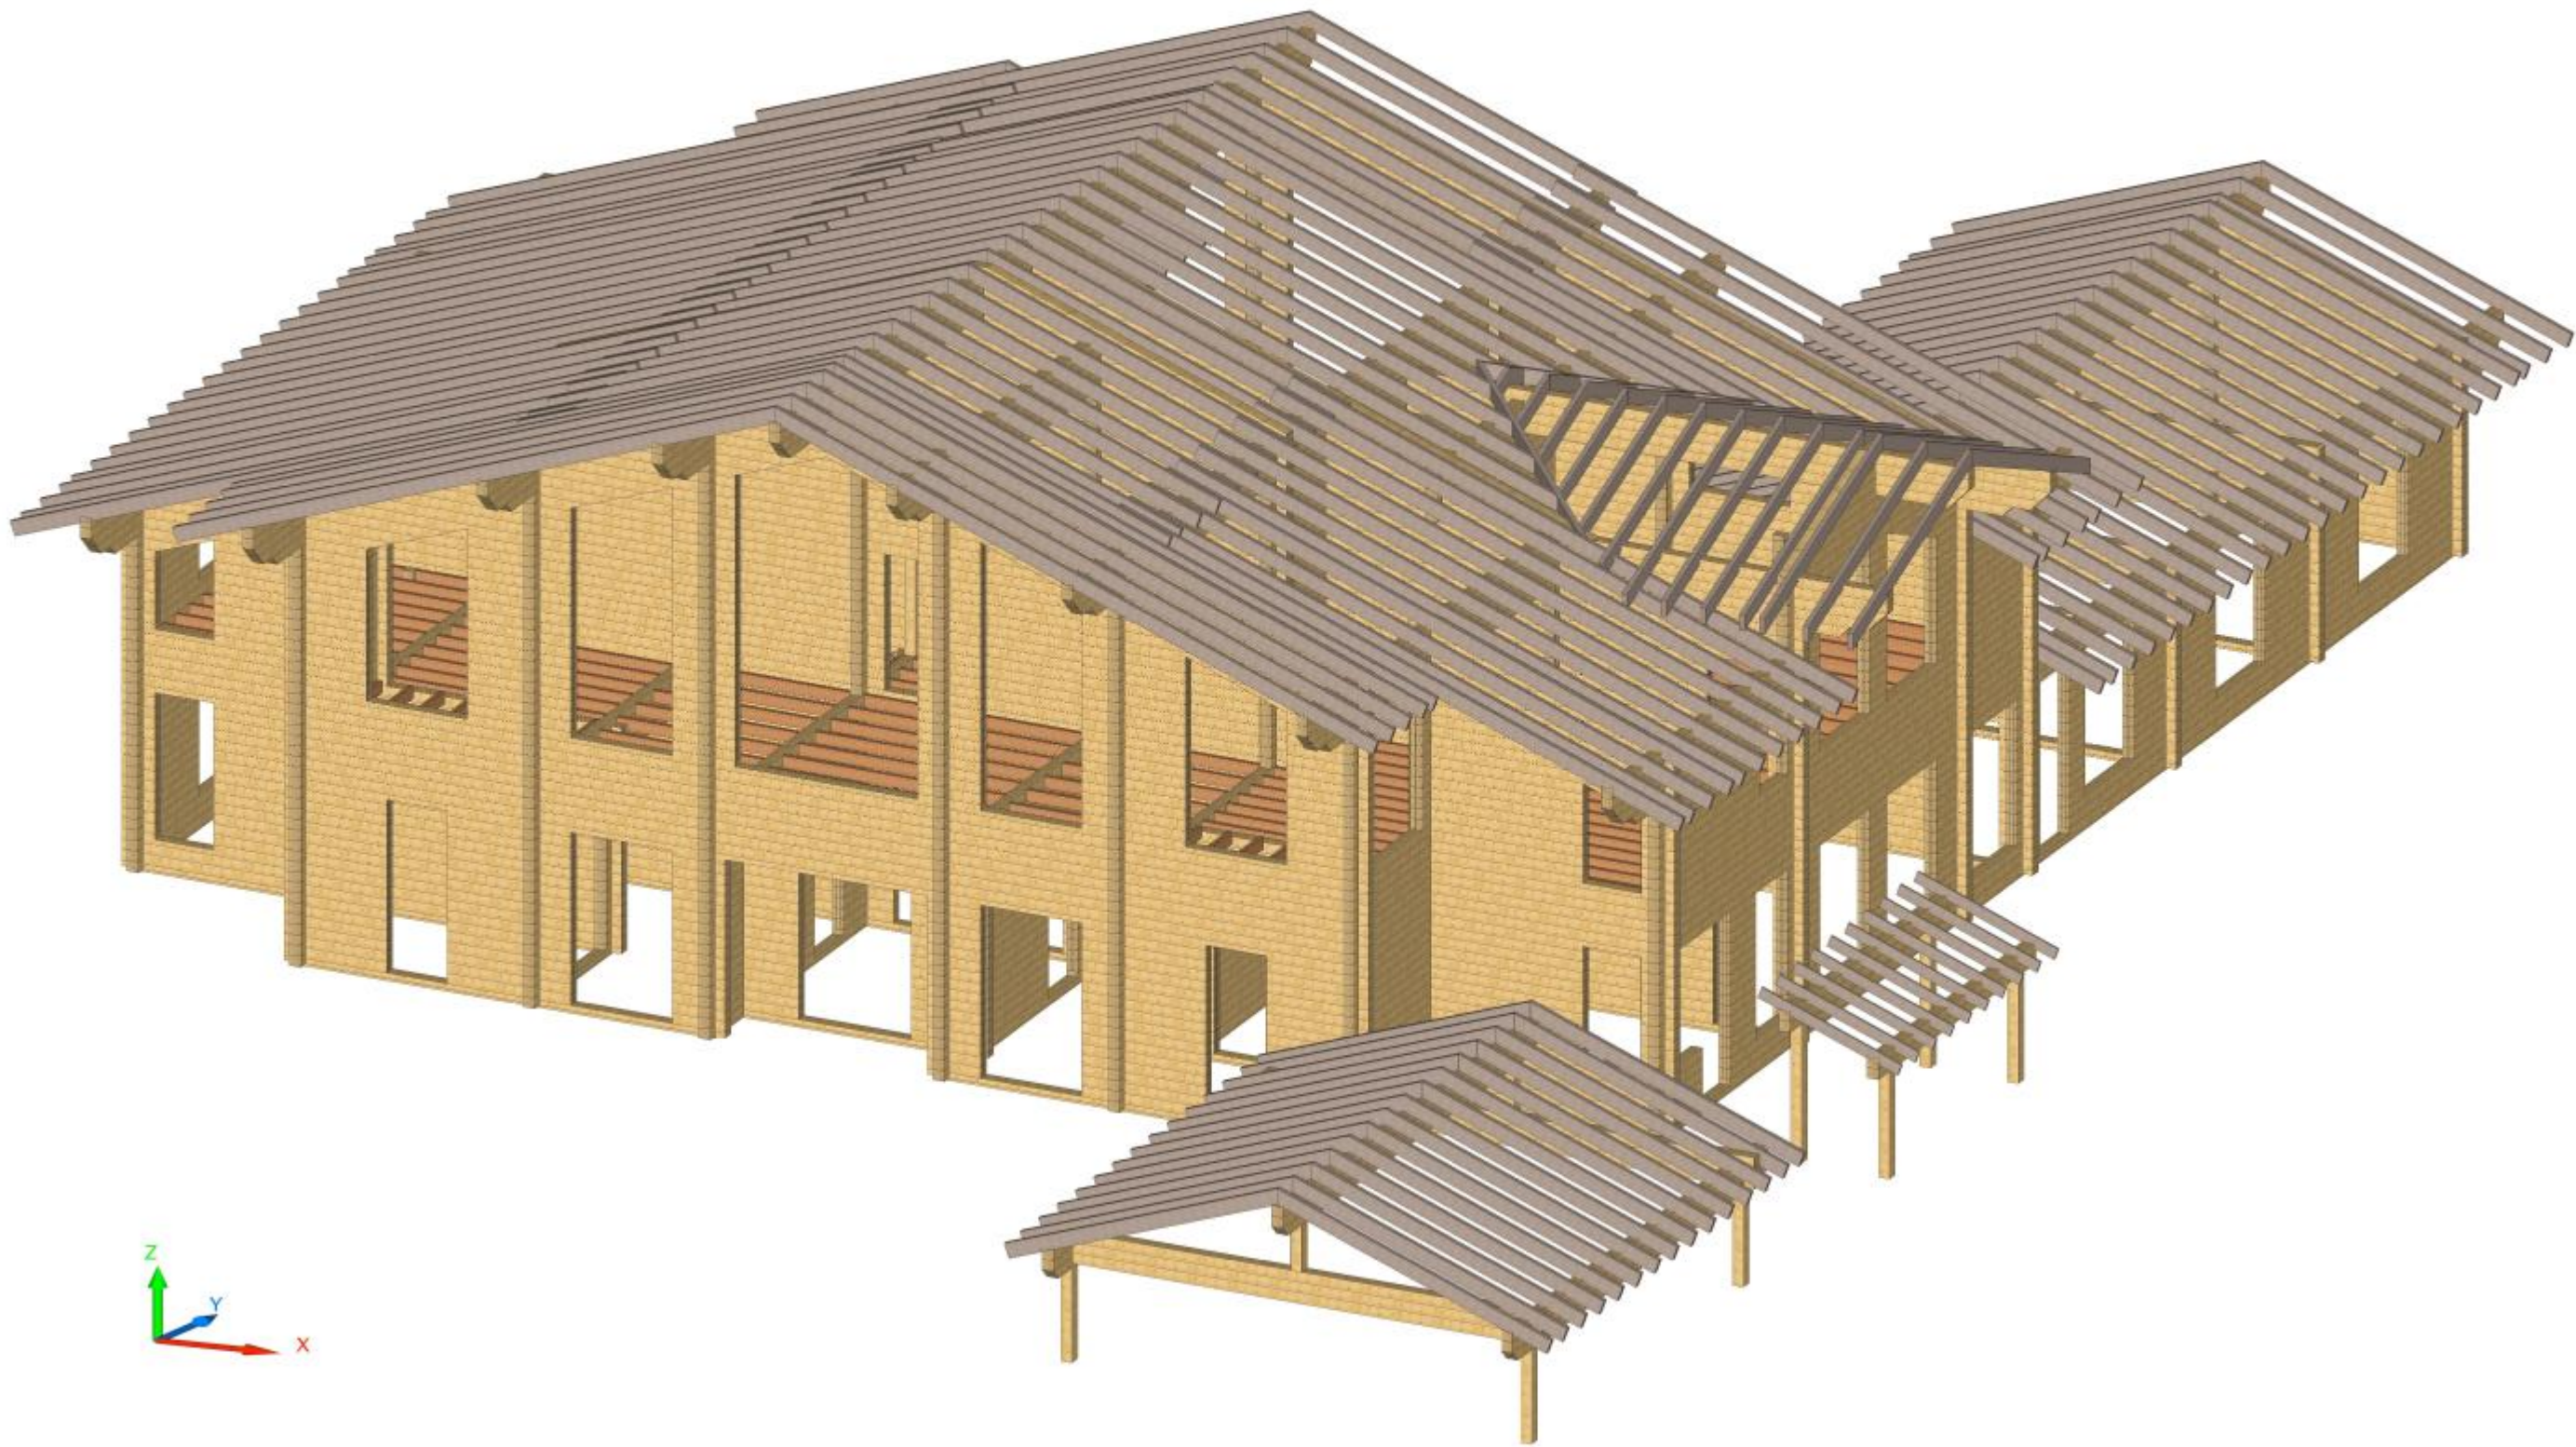

						Московская область, Истринский р-он, п.Соколовское			
Изм.	Кол.уч.	Лист	N док.	Подпись	Дата				
Ген. Директор ГИП		Трунов О.				Проект жилого дома из клееного бруса 200х185	Стадия	Лист	Листов
		Павлов В.					Р.П.	3	
Архитектор		Новиков М.				Общий вид 2	"СКД дом"		
Конструктор		Мамонтов С.							

Инв. N подл.	Подп. и дата	Взаим. инв. N

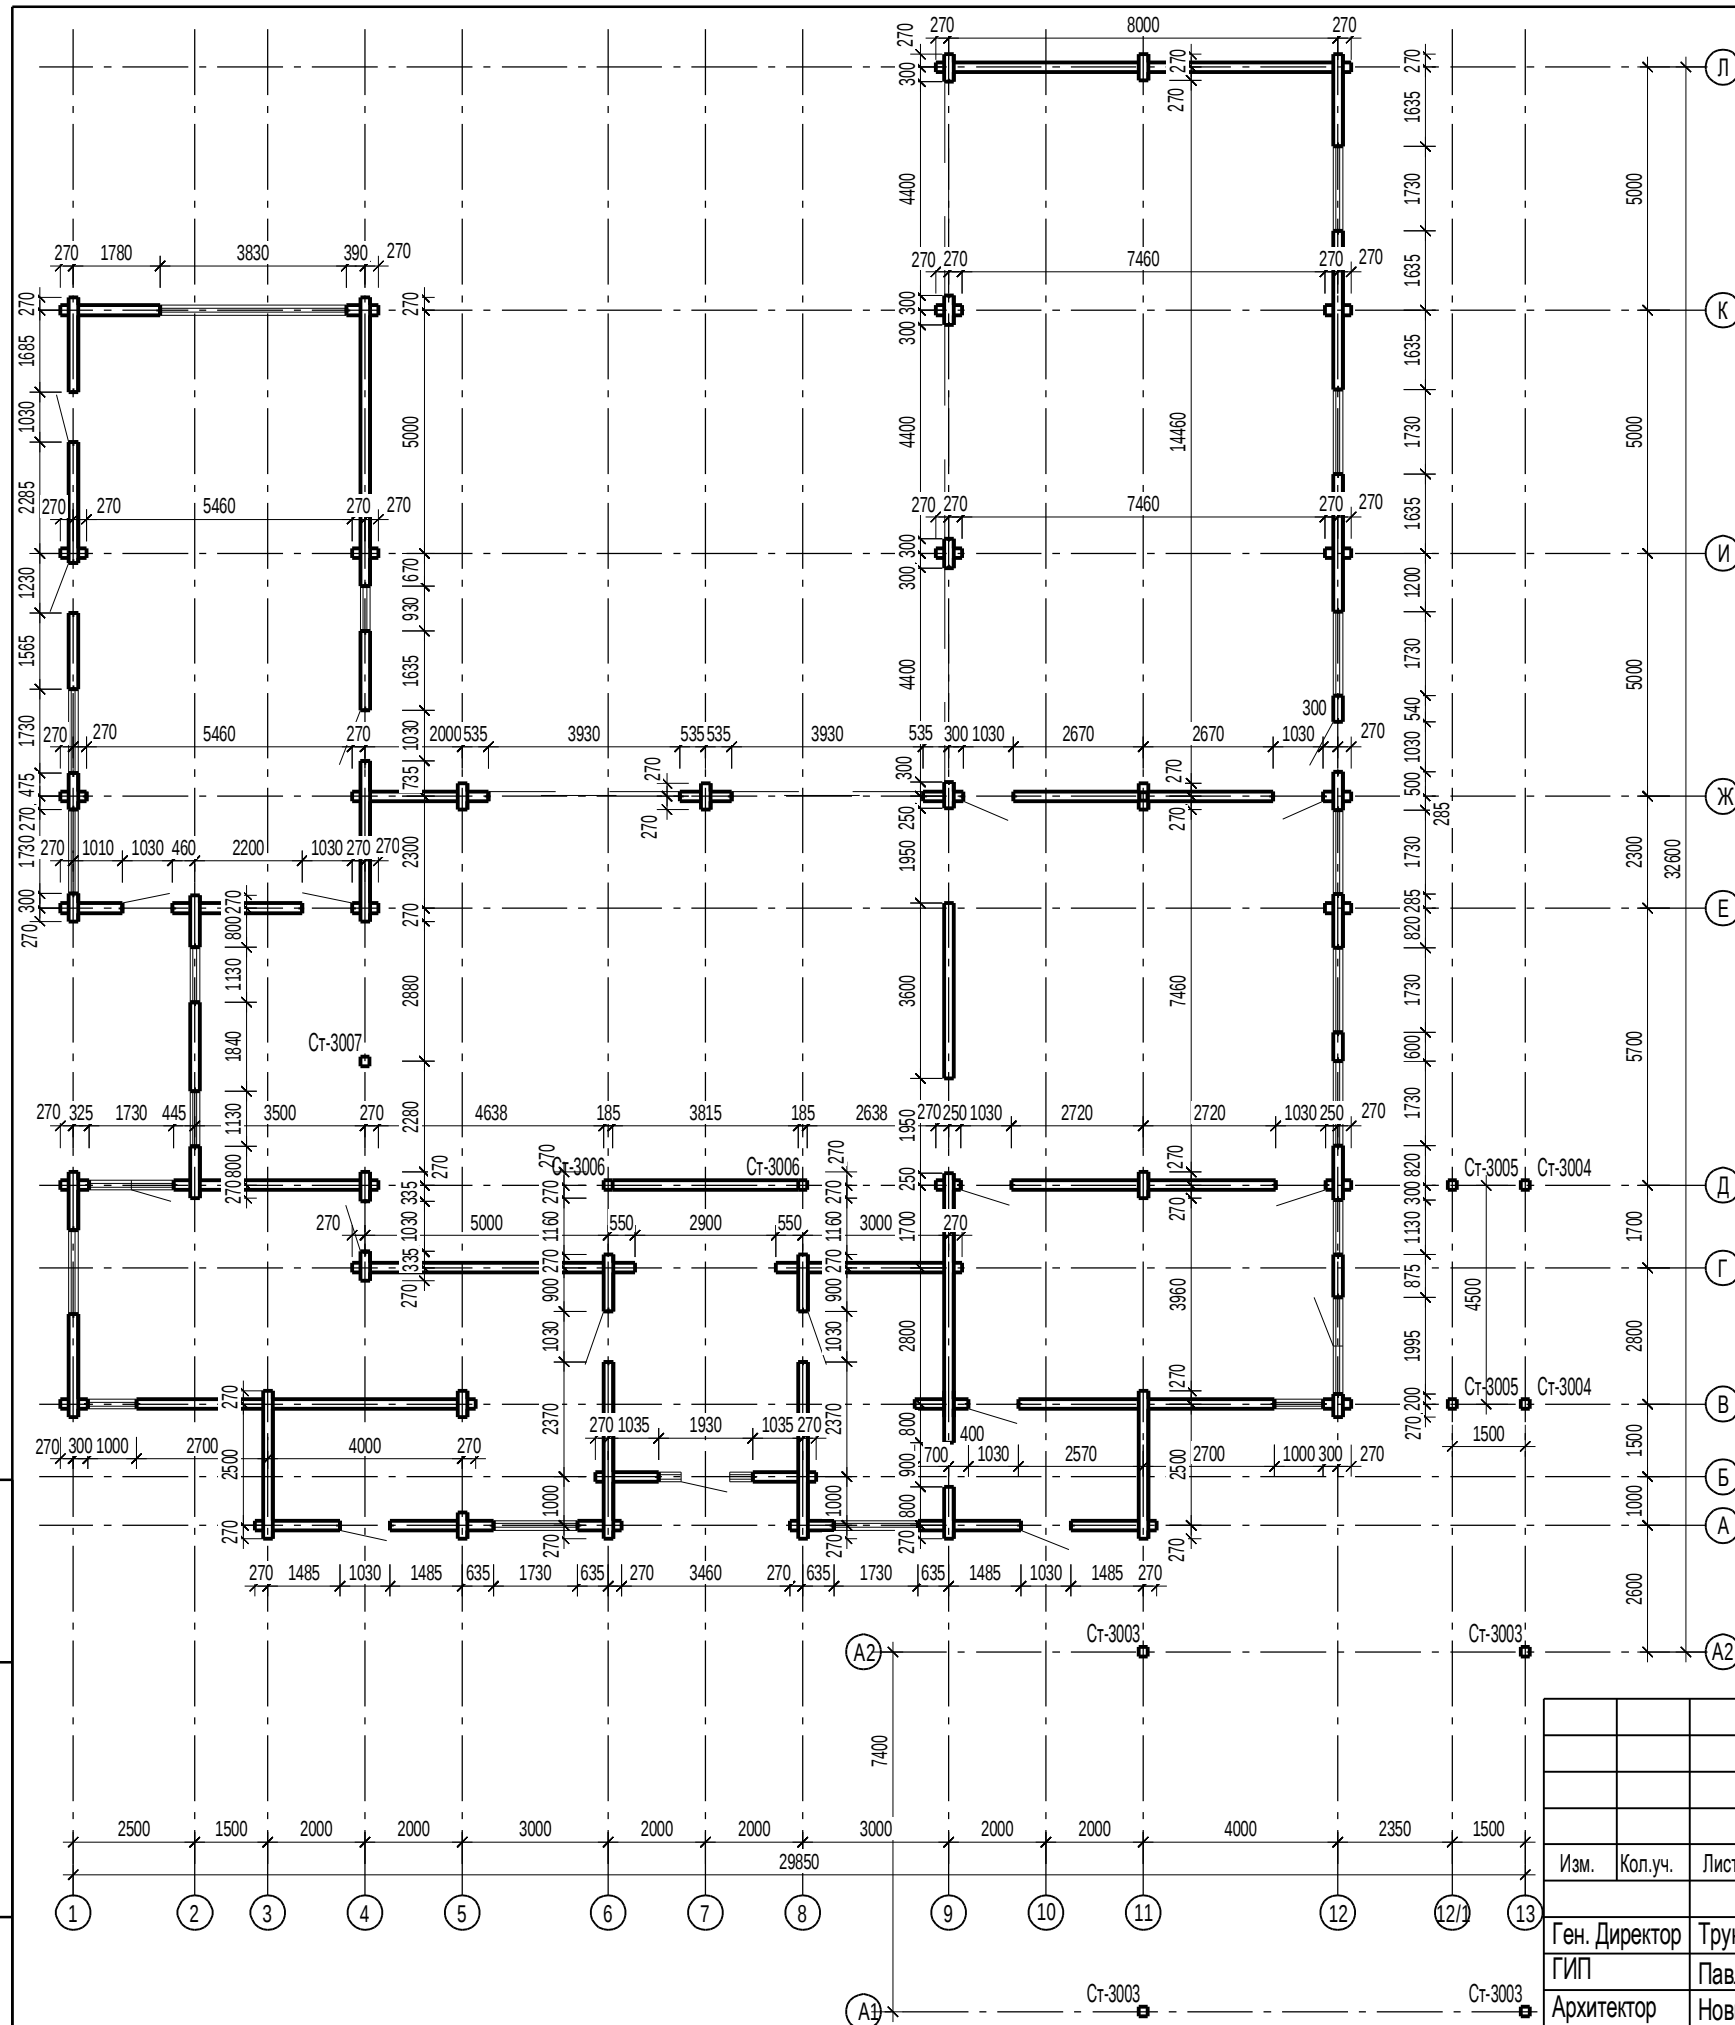


Примечание:

1. Пиломатериал - сосна.
2. Сечение бруса 200x185 (173) мм.



						Московская область, Истринский р-он, п.Соколовское			
Изм.	Кол.уч.	Лист	N док.	Подпись	Дата				
Проект жилого дома из клееного бруса 200х185						Стадия	Лист	Листов	
						Р.П.	5		
Ген. Директор	Трунов О.					"СКД дом"			
ГИП	Павлов В.								
Архитектор	Новиков М.								
Конструктор	Мамонтов С.								
						План стен 1 этажа			

И/инв. N подл.	Подп. и дата	Взам. инв. N

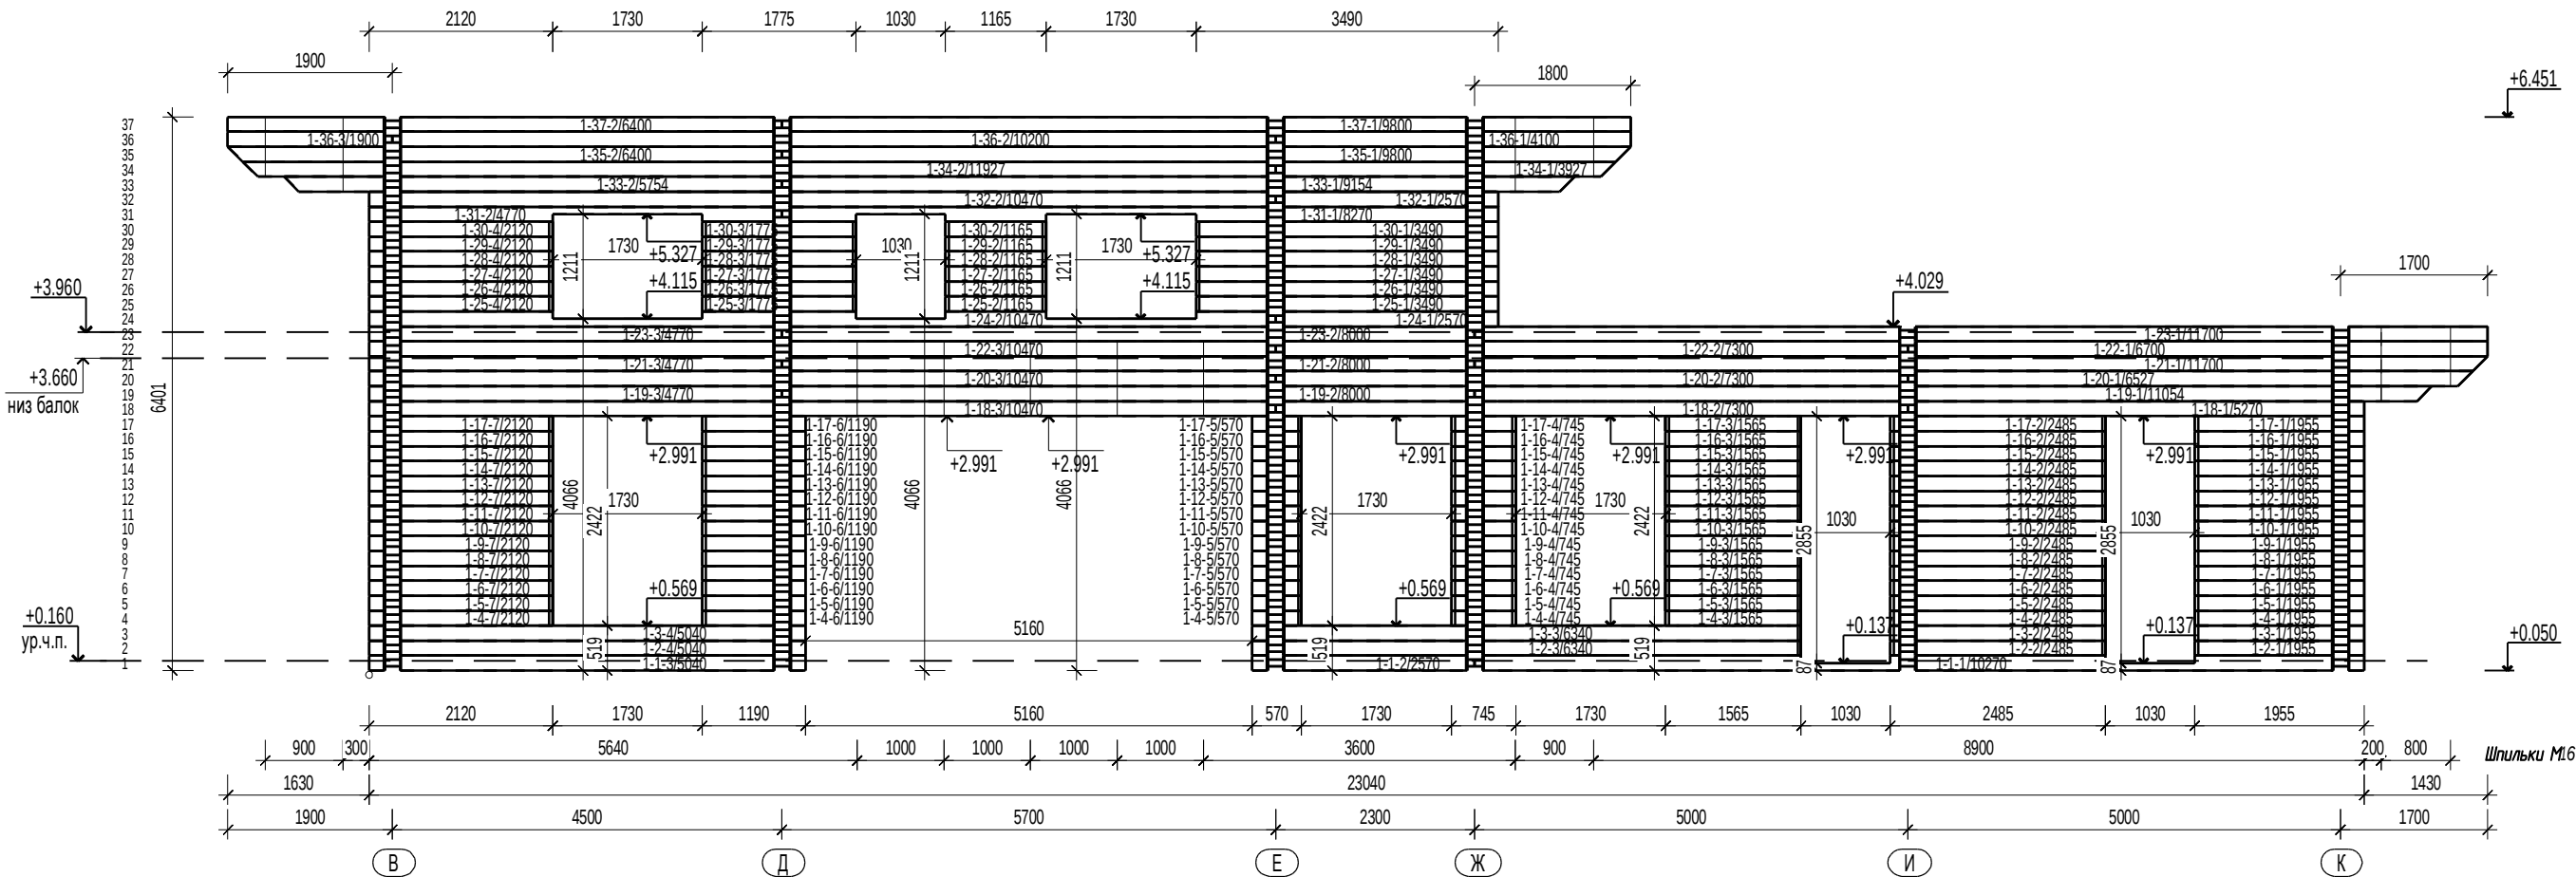

План стен

Общий вид стены

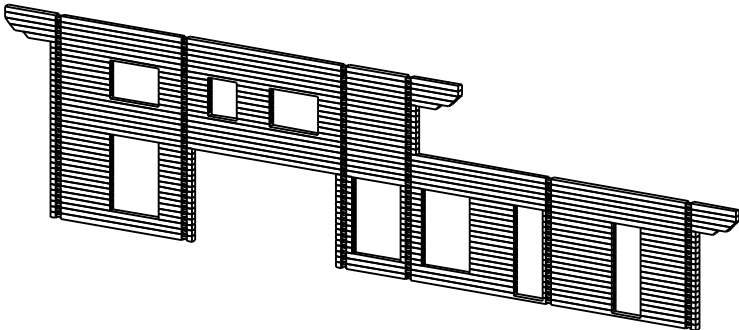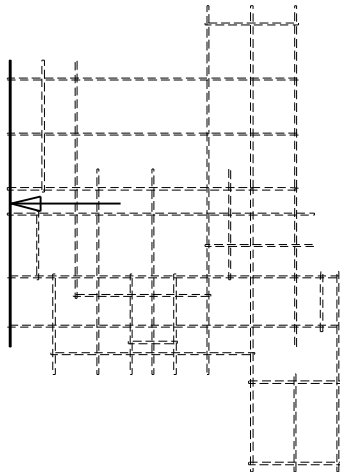


Примечание:
1. Пиломатериал - сосна.
2. Сечение бруса 200x185 (173) мм.
3. Для соединения бруса по высоте установить деревянные нагеля 20x20x300 с шагом 1,5-2 метра в шахматном порядке.


Изм.	Кол.уч.	Лист	N док.	Подпись	Дата	Московская область, Истринский р-он, п.Соколовское		
Ген. Директор	Трунов О.					Проект жилого дома из клееного бруса 200x185	Стадия	Лист
ГИП	Павлов В.						Р.П.	7
Архитектор	Новиков М.					Порядовка по оси 1	"СКД дом"	
Конструктор	Мамонтов С.							

И/инв. N подл.	Подл. и дата	Взам. инв. N

План стен



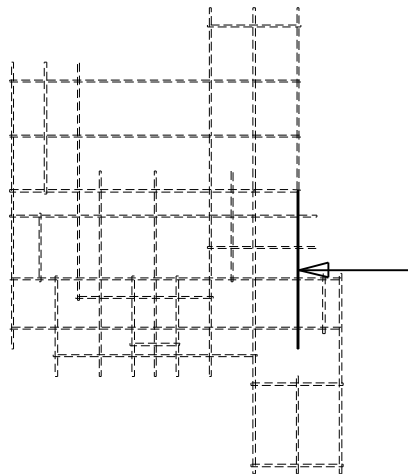


Общий вид стены

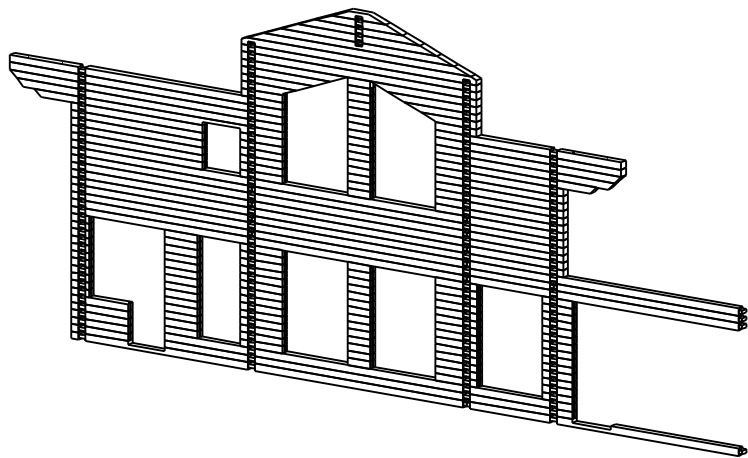


						Московская область, Истринский р-он, п.Соколовское			
Изм.	Кол.уч.	Лист	N док.	Подпись	Дата	Проект жилого дома из клееного бруса 200х185	Стадия	Лист	Листов
Ген. Директор	Трунов О.						Р.П.	21	
ГИП	Павлов В.					Порядовка по оси 12	"СКД дом"		
Архитектор	Новиков М.								
Конструктор	Мамонтов С.								

И/инв. N подл.	Подп. и дата	Взам. инв. N

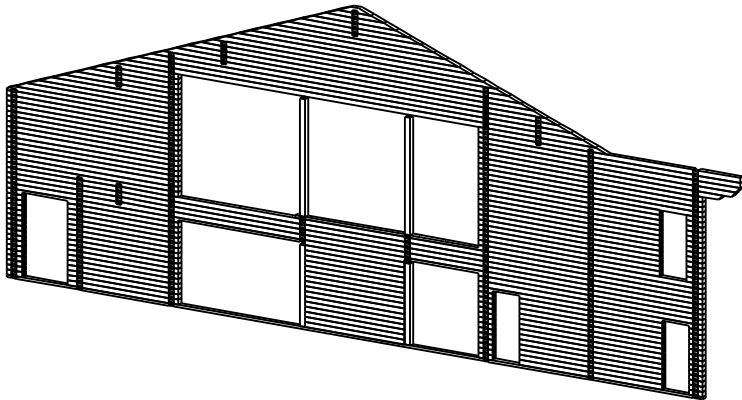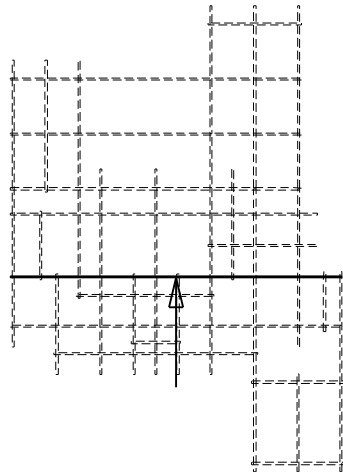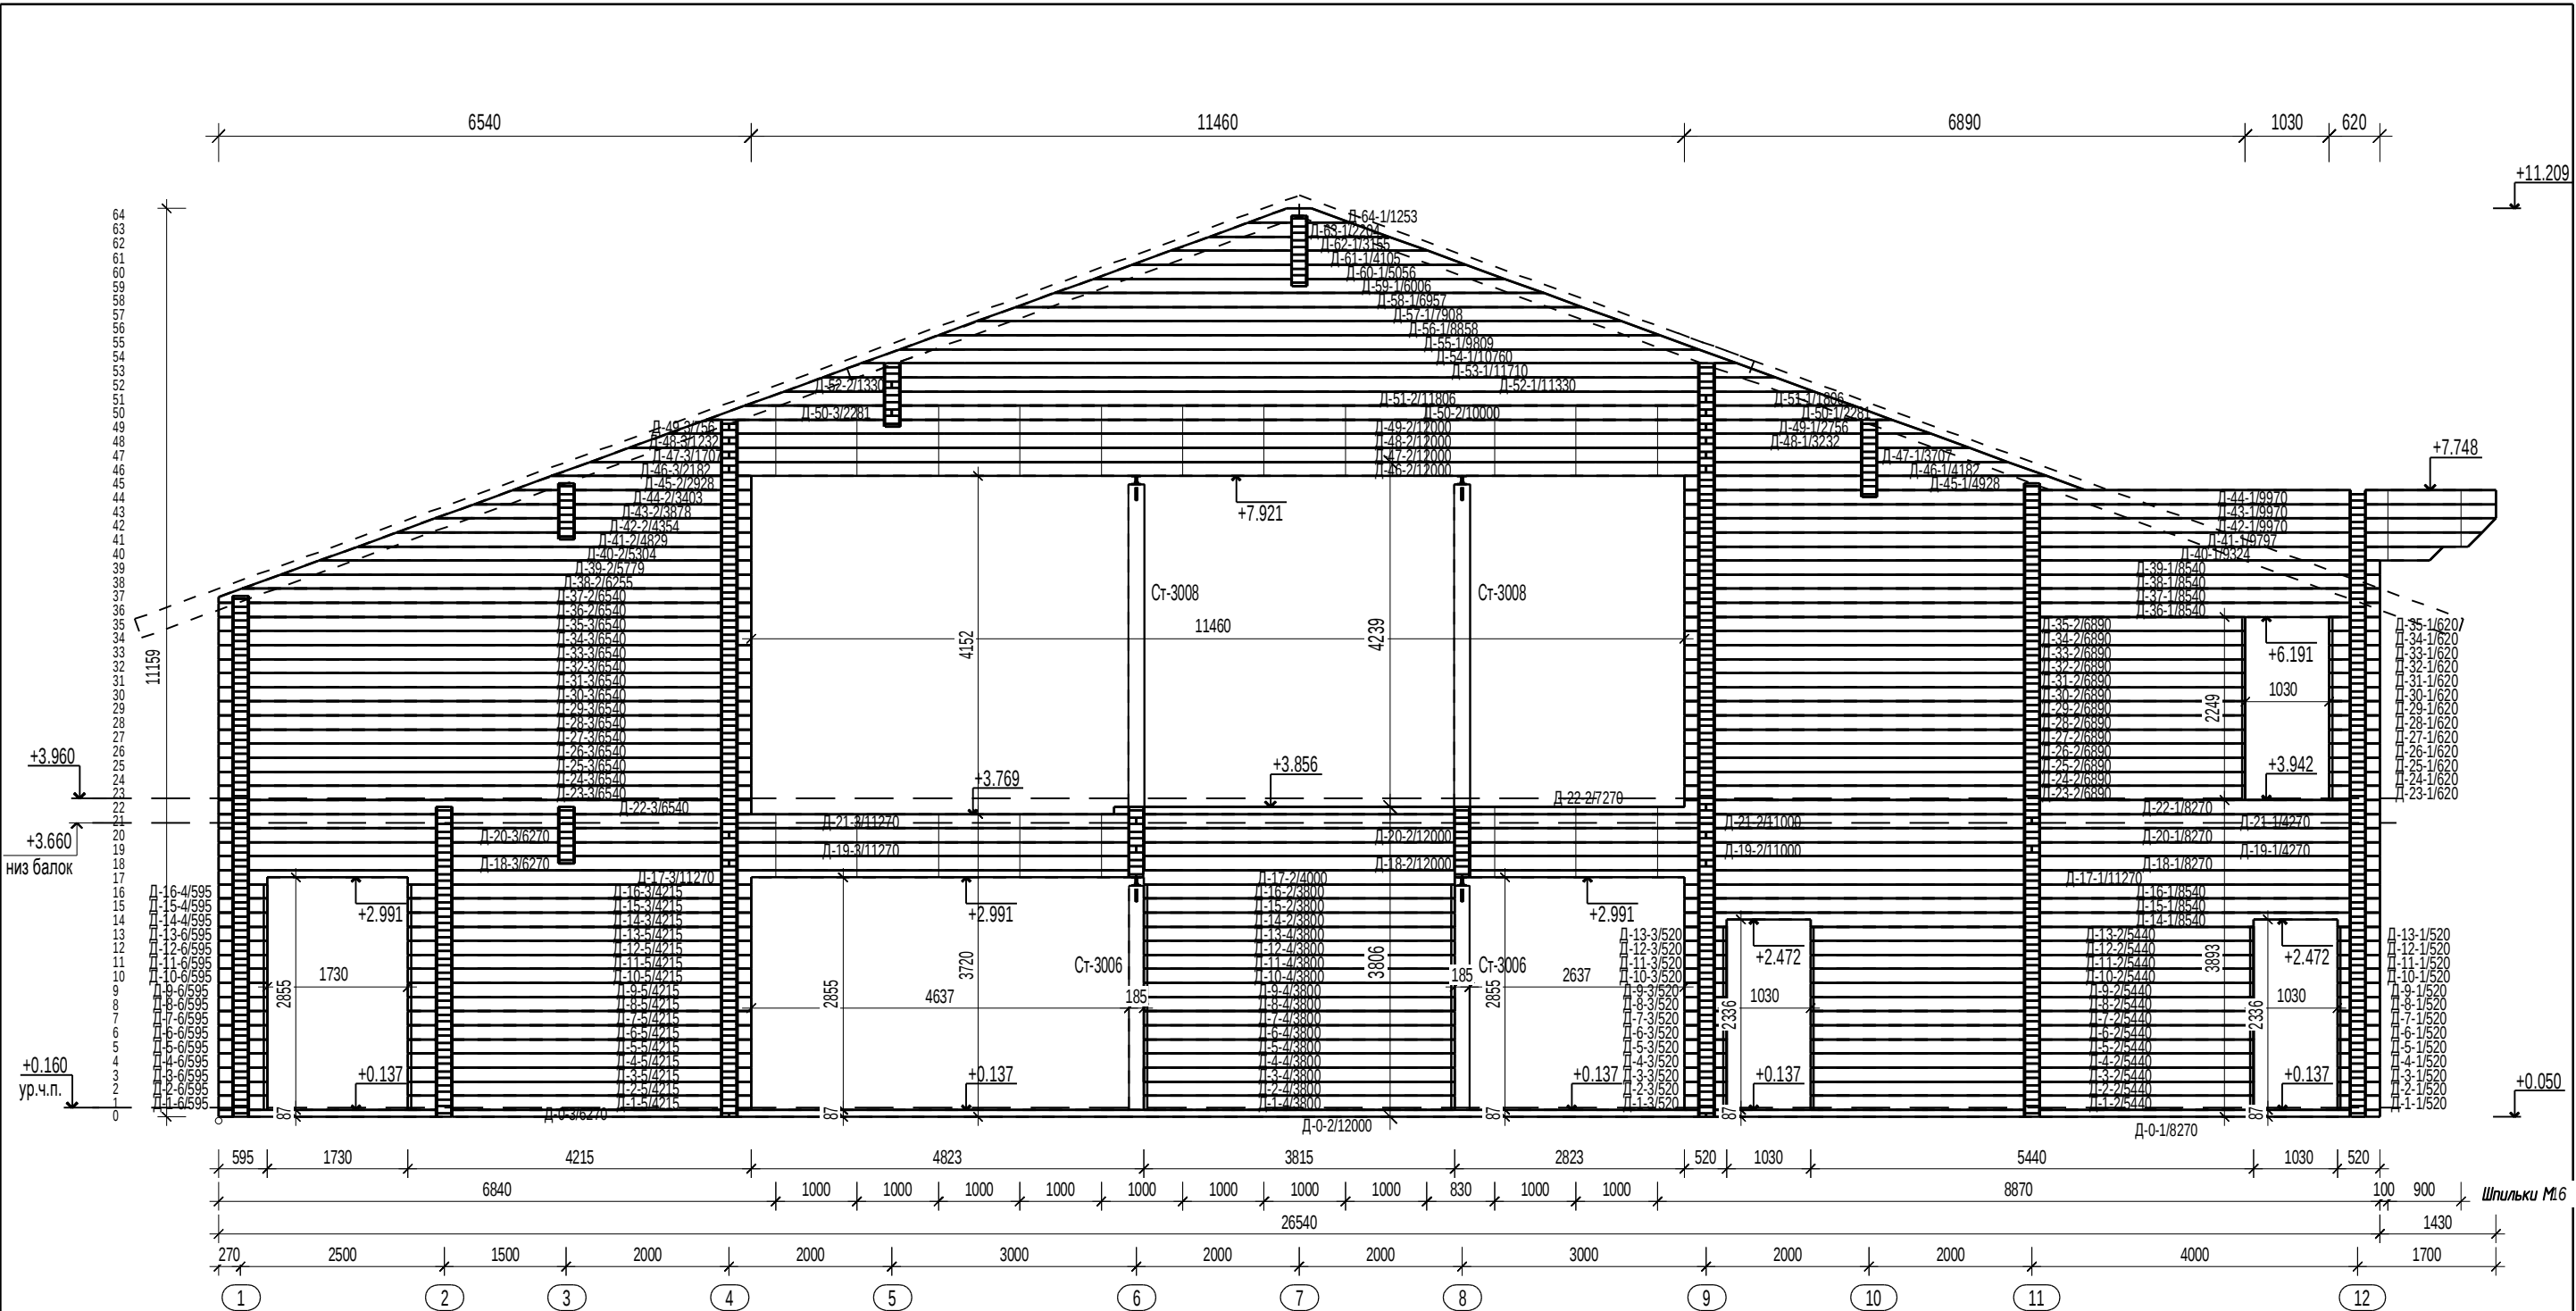


						Московская область, Истринский р-он, п.Соколовское			
Изм.	Кол.уч.	Лист	N док.	Подпись	Дата	Проект жилого дома из клееного бруса 200х185	Стадия	Лист	Листов
Ген. Директор	Трунов О.						Р.П.	32	
ГИП	Павлов В.					Порядовка по оси Д	"СКД дом"		
Архитектор	Новиков М.								
Конструктор	Мамонтов С.								

Узел установки стоек 1 этажа дома

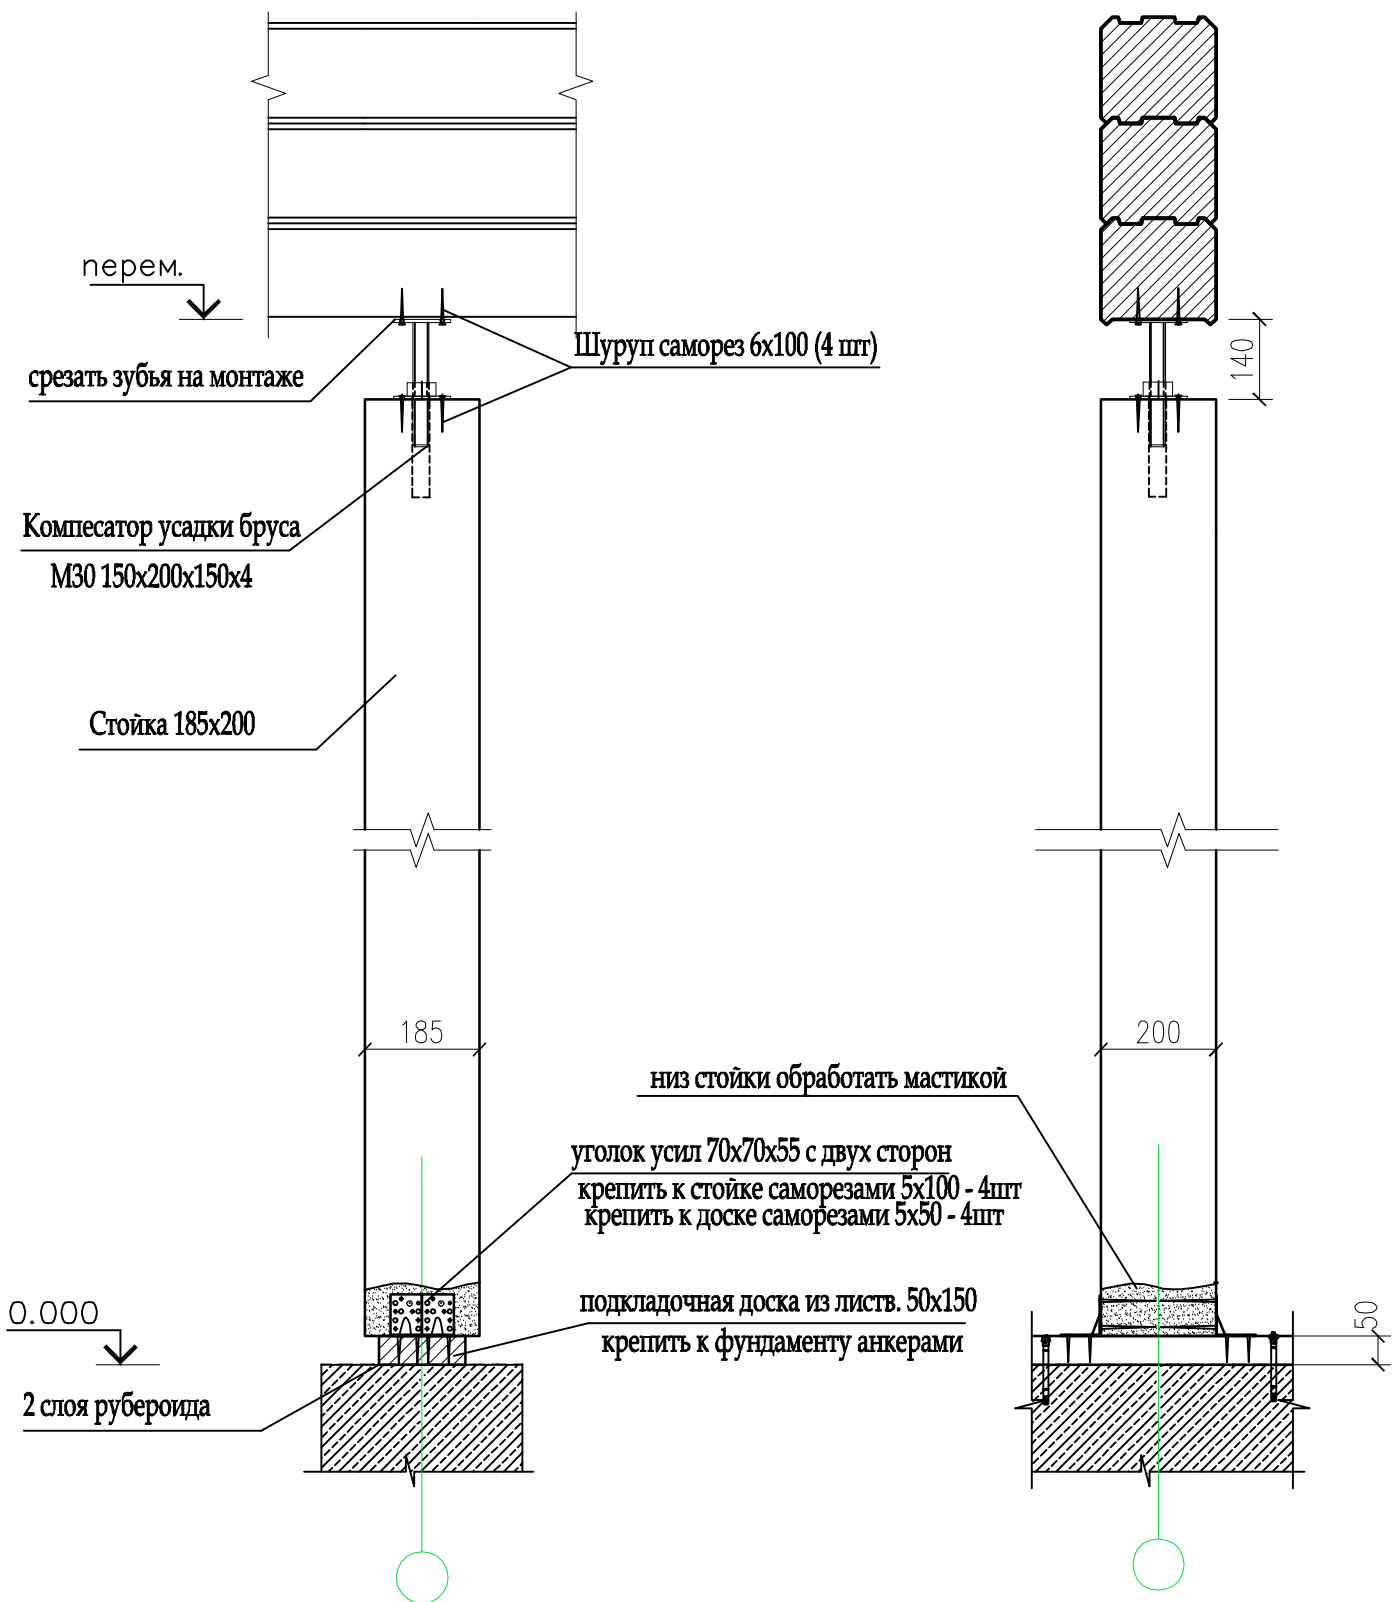


Примечание: Размер стоек дан с припуском, для уточнения размеров по месту.

Узел установки стоек 2 этажа дома

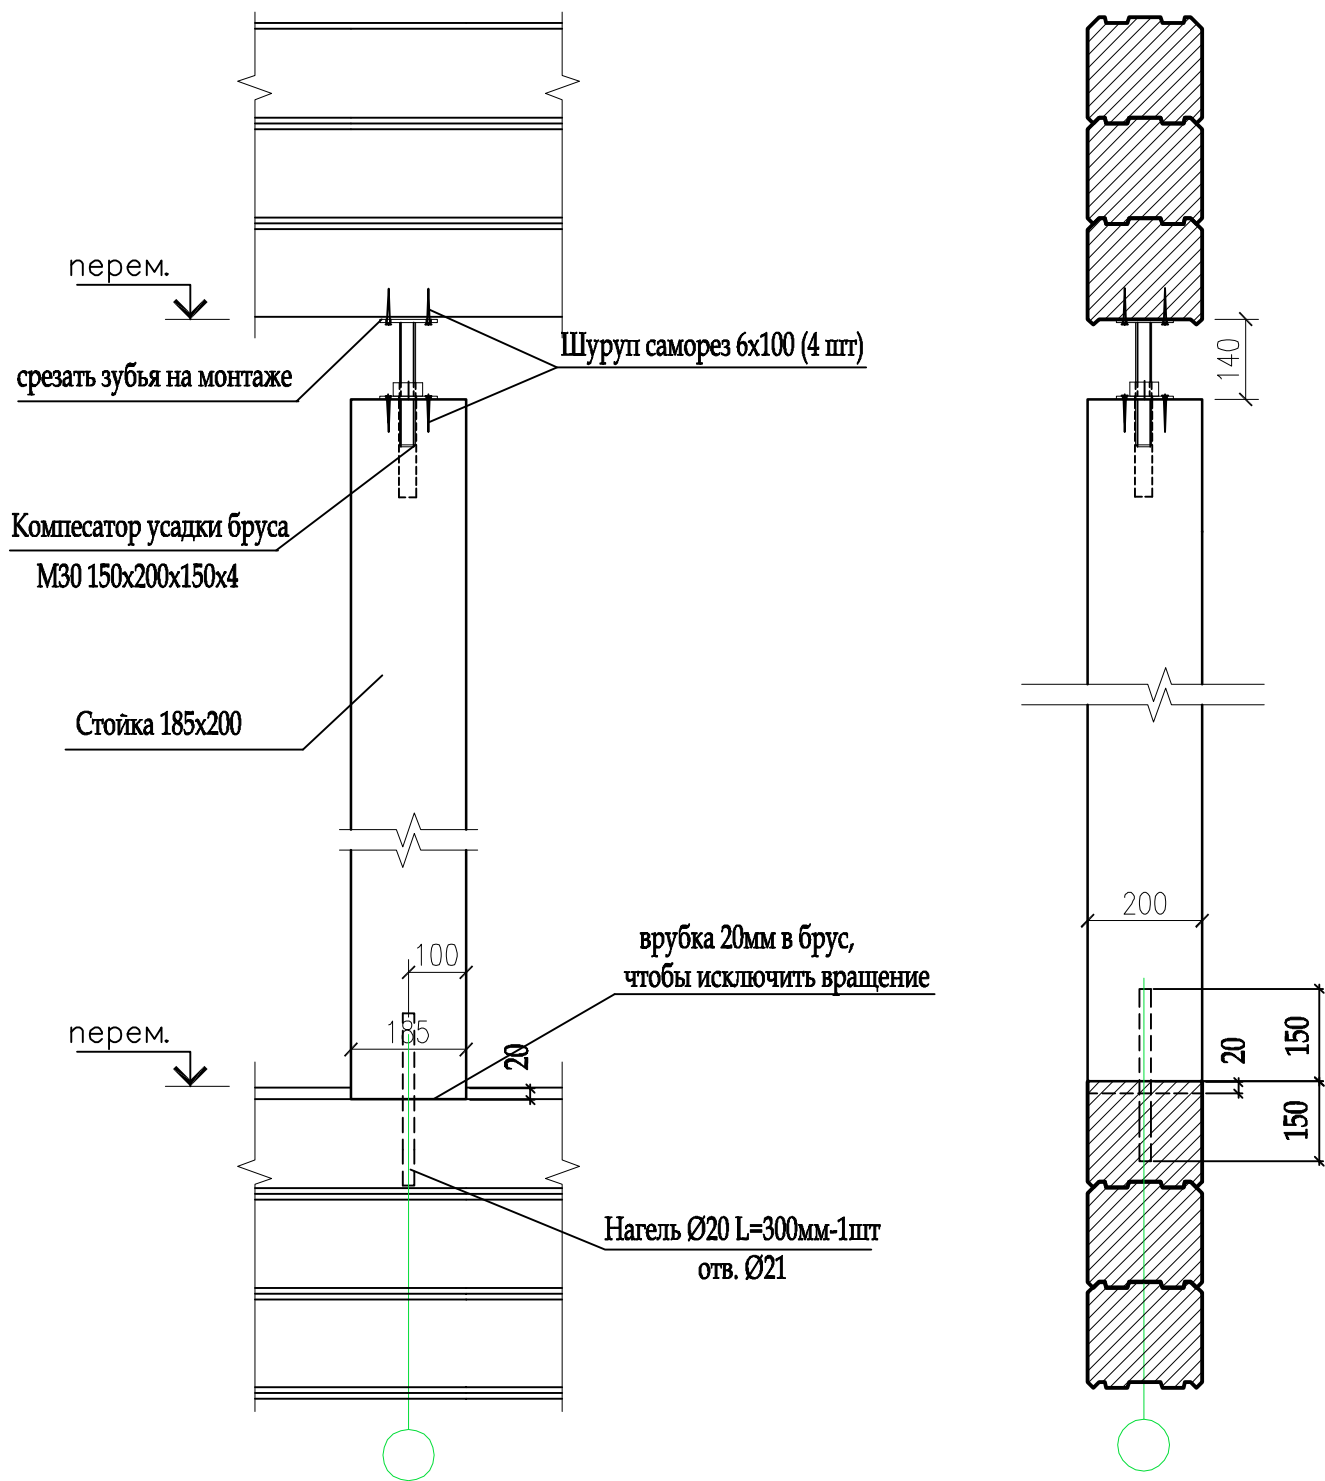

						Московская область, Истринский р-он, п.Соколовское			
Изм.	Кол.уч.	Лист	N док.	Подпись	Дата	Проект жилого дома из клееного бруса 200x185	Стадия	Лист	Листов
Ген. Директор	Трунов О.						Р.П.	39	
ГИП	Павлов В.								
Архитектор	Новиков М.								
Конструктор	Мамонтов С.					Узлы установки стоек 1 и 2 этажа дома	"СКД дом"		

Инв. N подл.	Подп. и дата	Взаим. инв. N

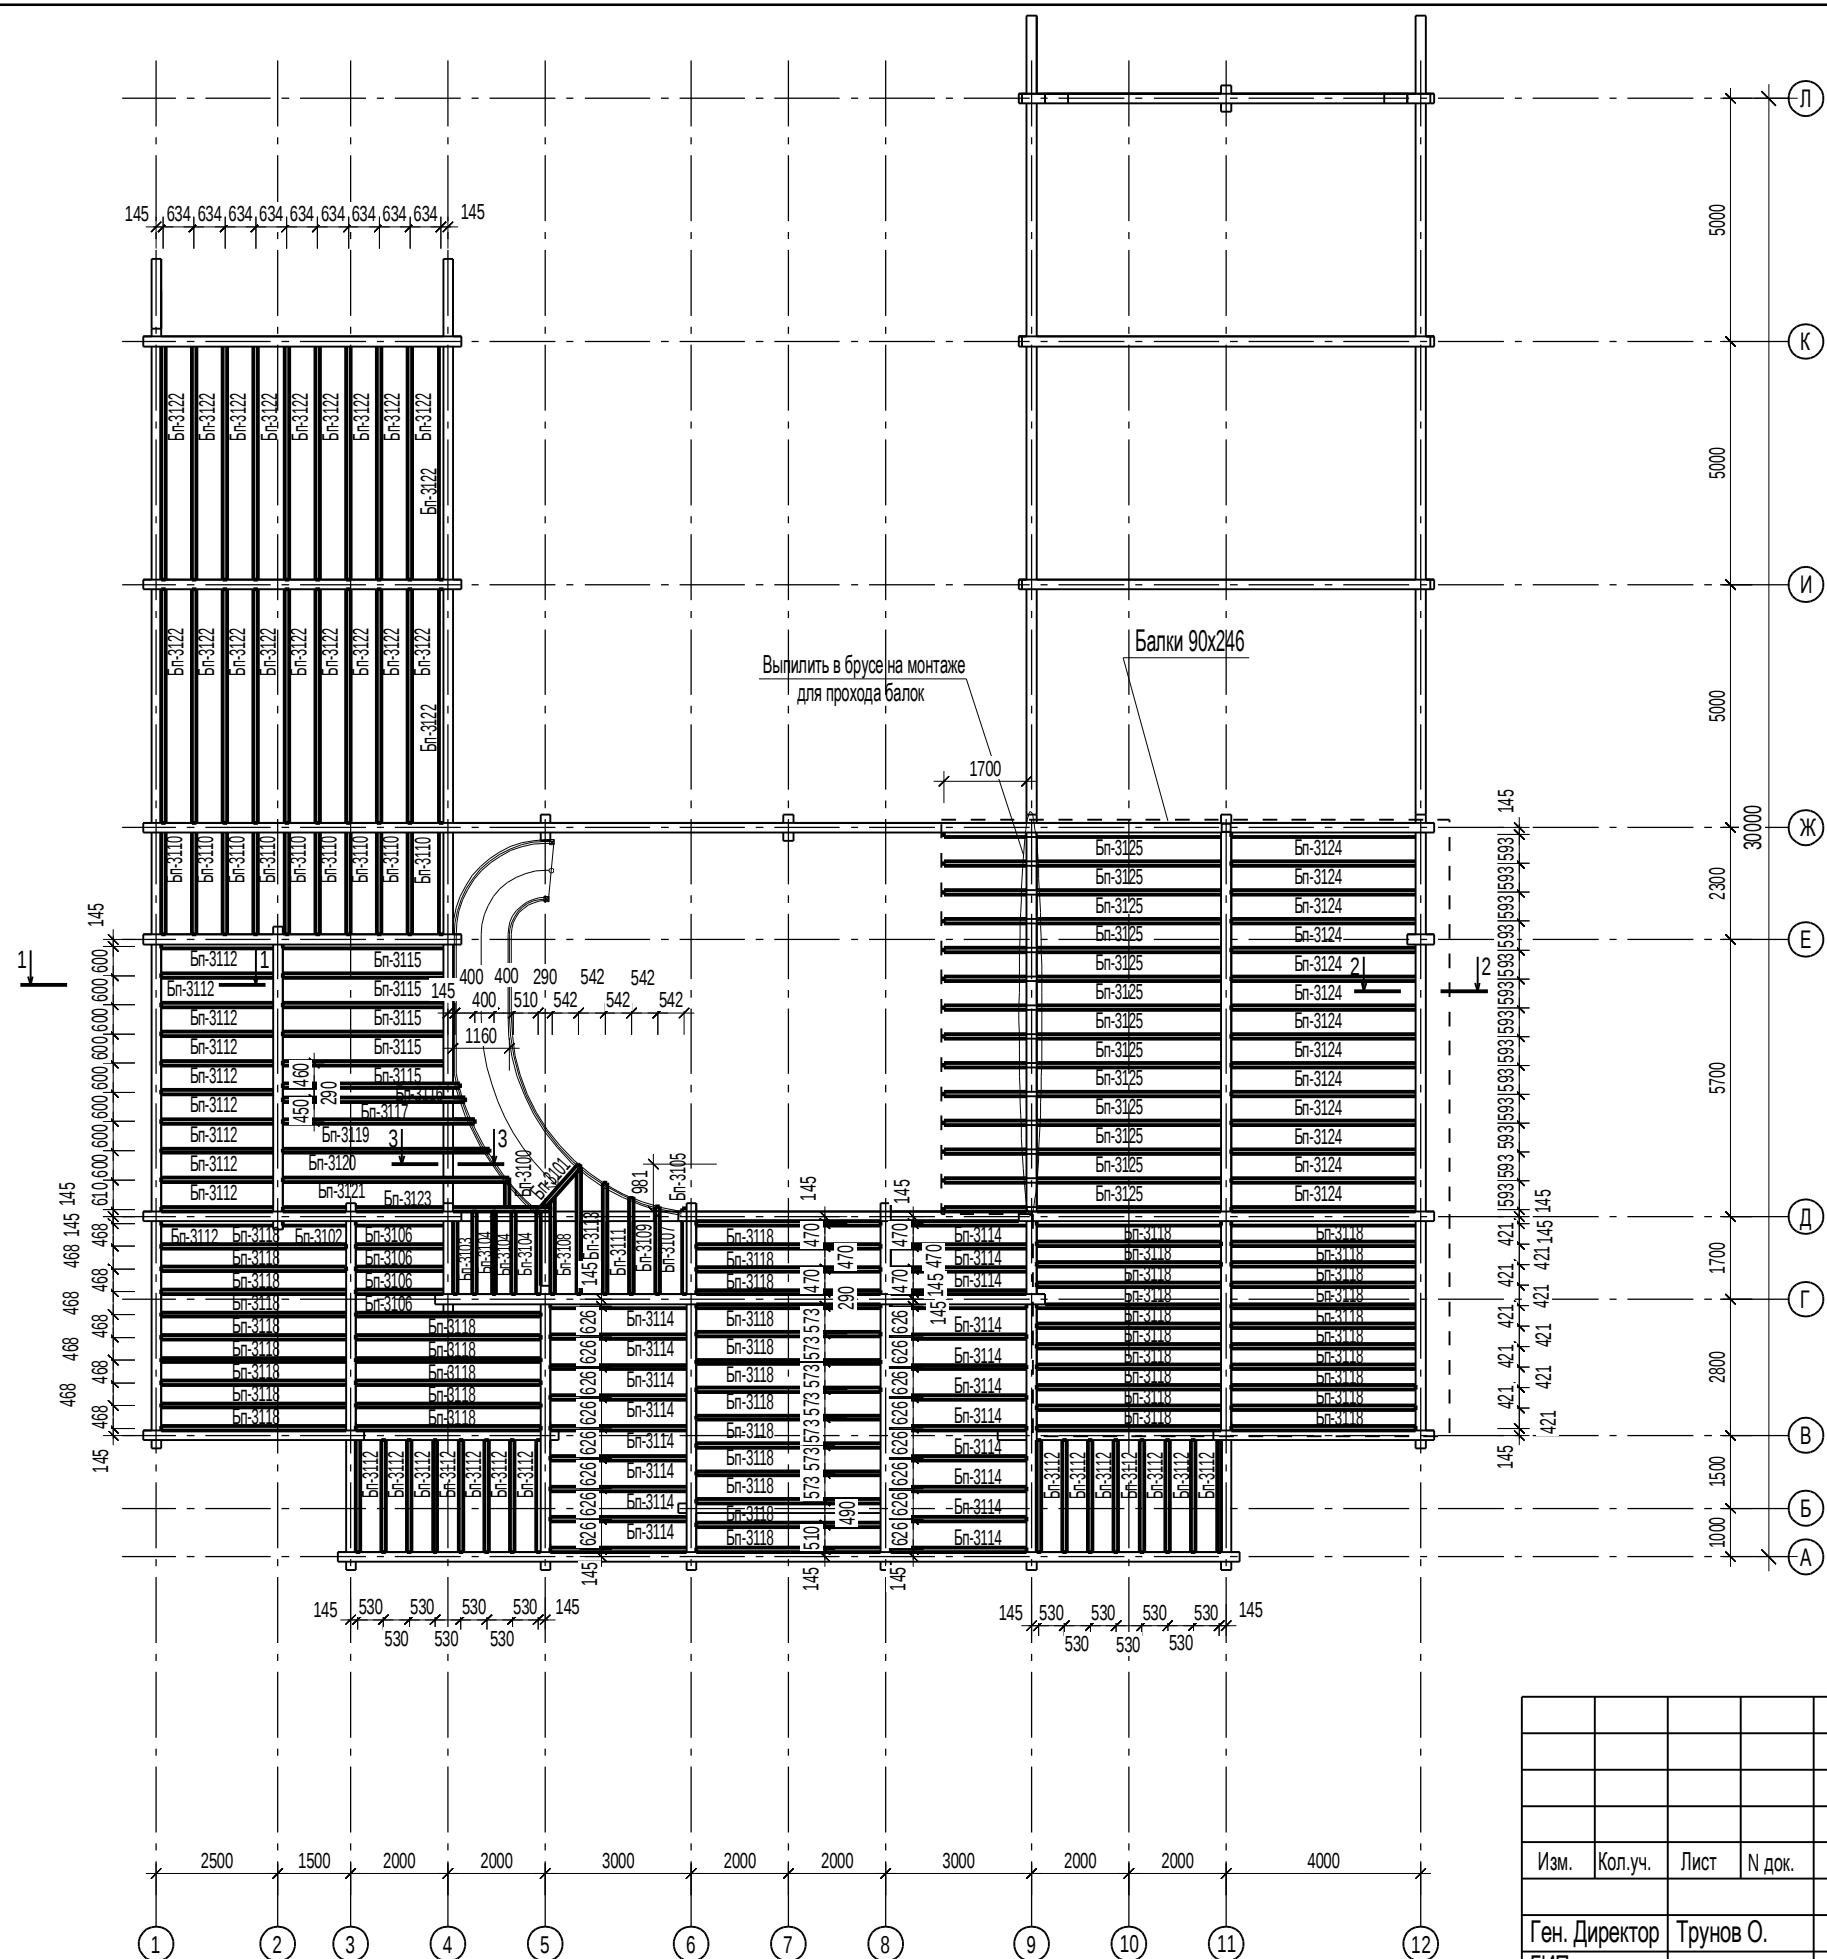


Примечание:

1. Балки перекрытия сечением 90х190мм, кроме указанных.
2. Верх всех балок на отметке + 3.850.

						Московская область, Истринский р-он, п.Соколовское			
Изм.	Кол.уч.	Лист	N док.	Подпись	Дата				
								Стадия	Лист
Ген. Директор	Трунов О.					Проект жилого дома из клееного бруса 200х185		Р.П.	42
ГИП	Павлов В.								
Архитектор	Новиков М.								
Конструктор	Мамонтов С.					План балок перекрытия		"СКД дом"	





Инв. N подл.	Подп. и дата	Взам. инв. N

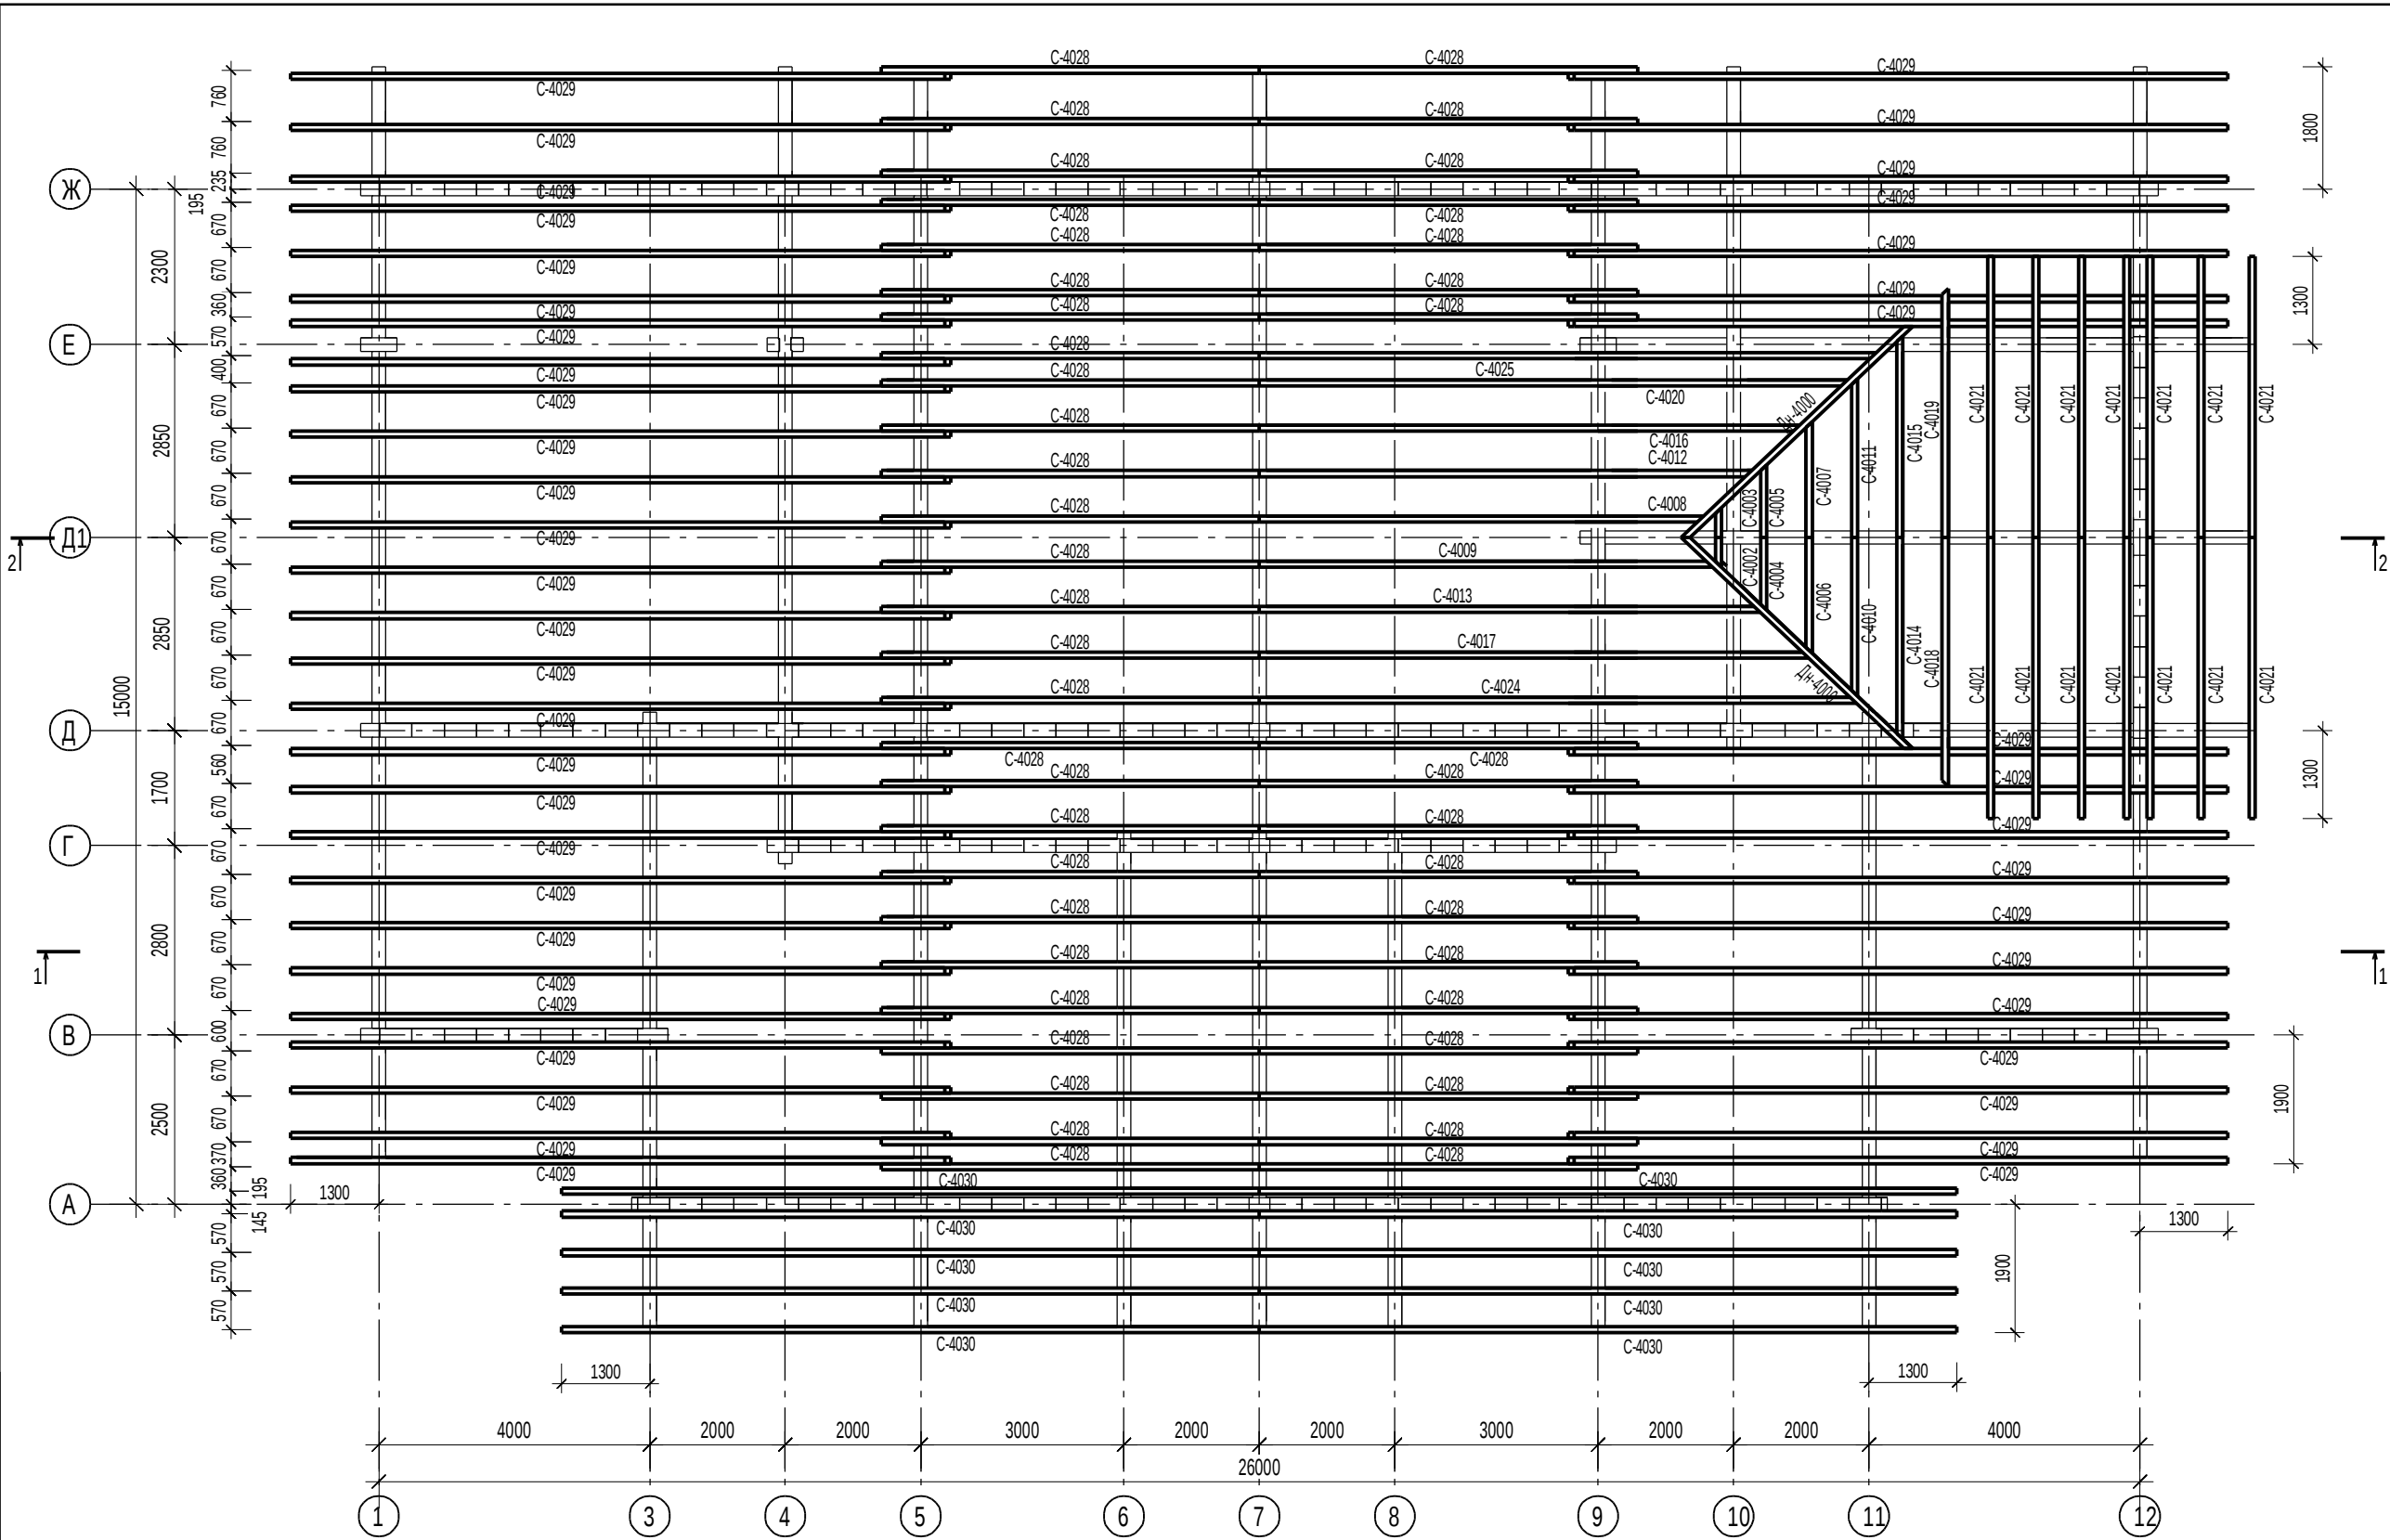

Примечание:
1. Стропила сечением 90х246мм.


						Московская область, Истринский р-он, п.Соколовское				
Изм.	Кол.уч.	Лист	N док.	Подпись	Дата					
Ген. Директор ГИП		Трунов О.				Проект жилого дома из клееного бруса 200х185		Стадия	Лист	Листов
		Павлов В.						Р.П.	45	
Архитектор		Новиков М.				План стропил на отметке +11.370		"СКД дом"		
Конструктор		Мамонтов С.								

Инв. N подл.	Подпись и дата	Взам. инв. N

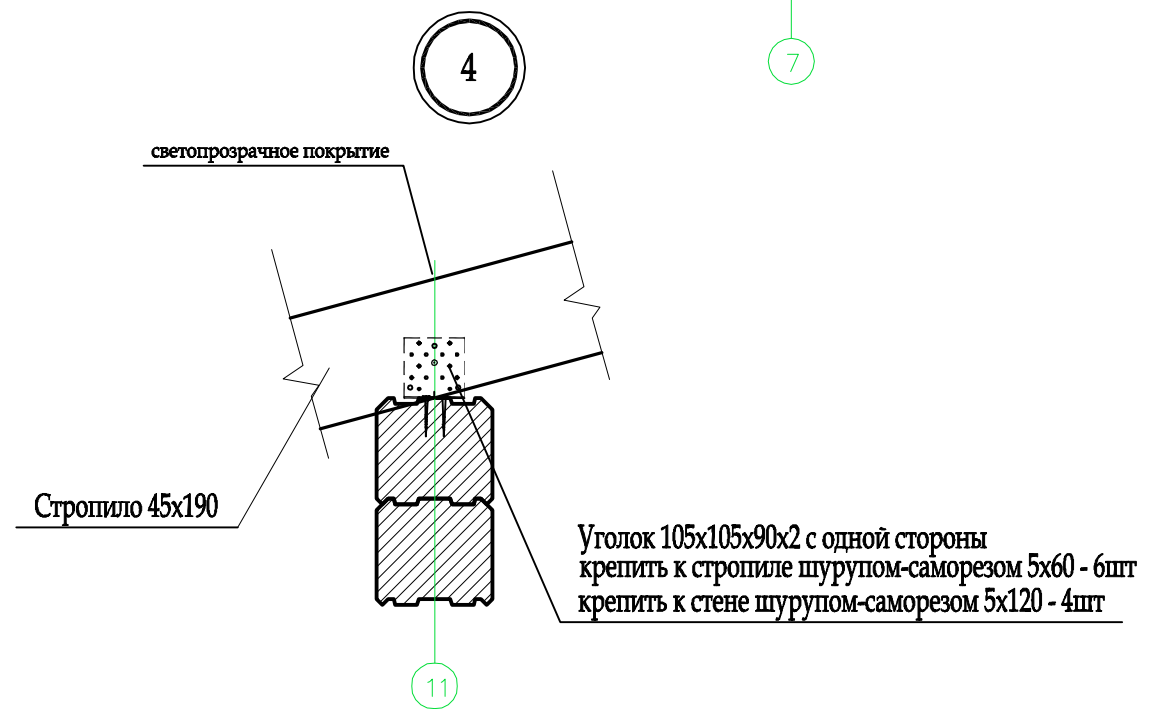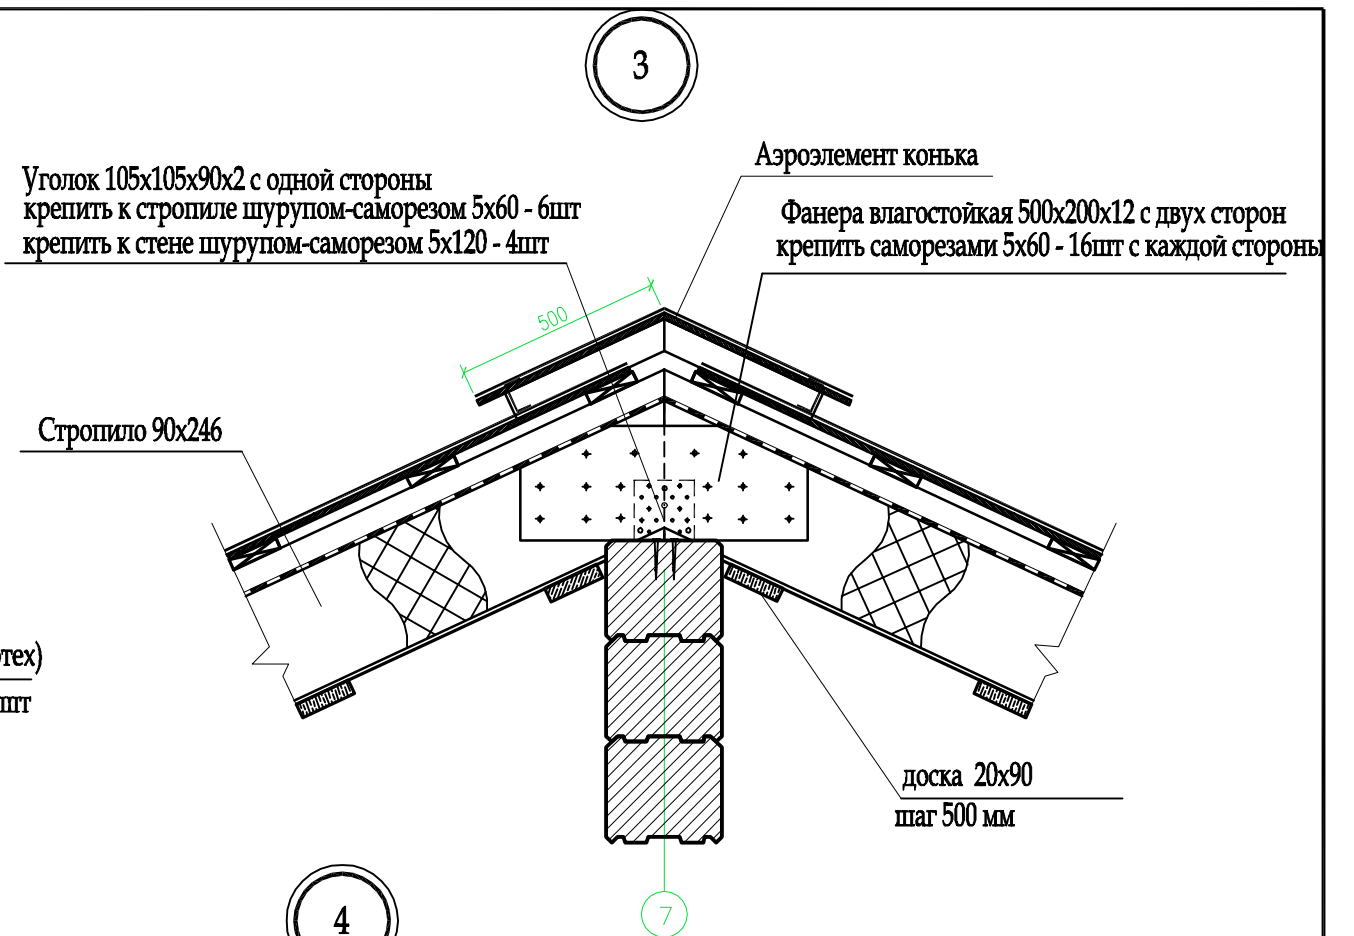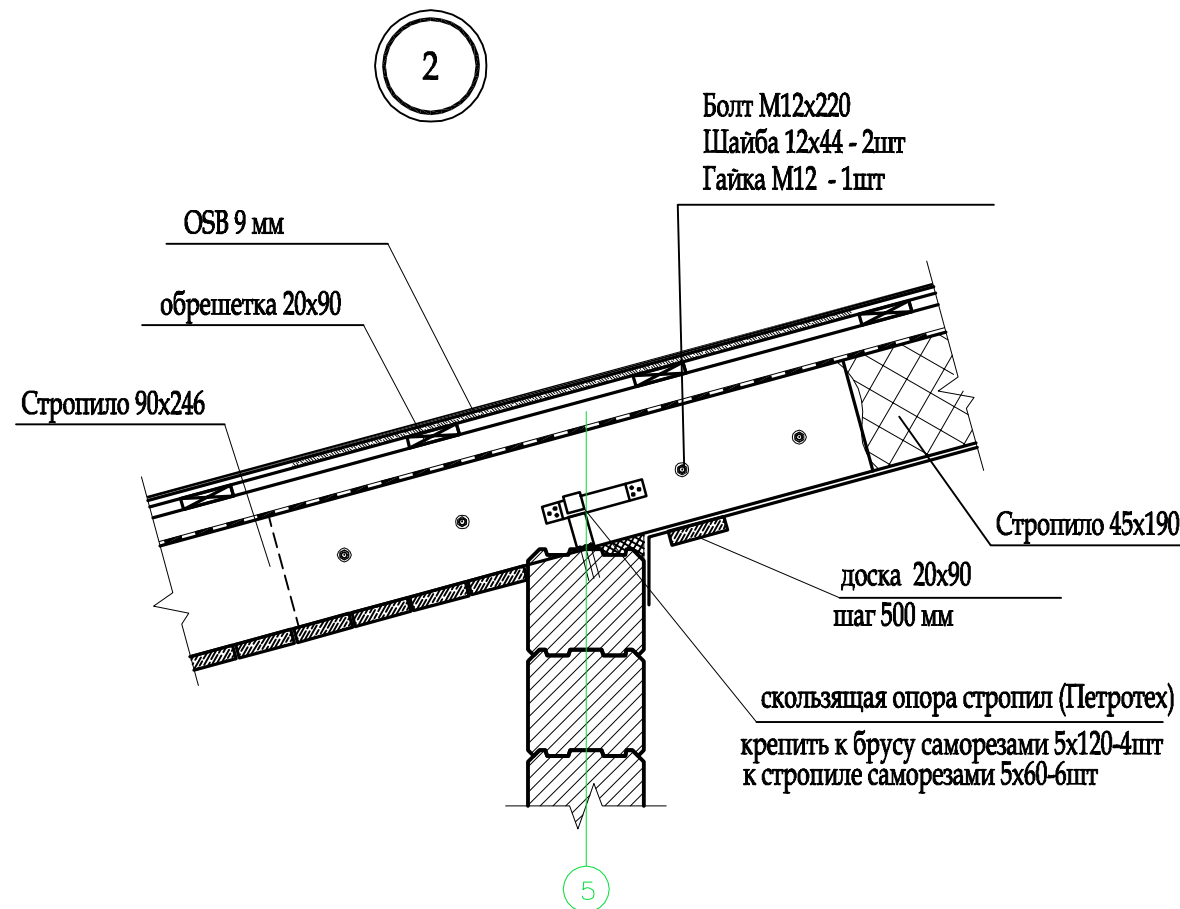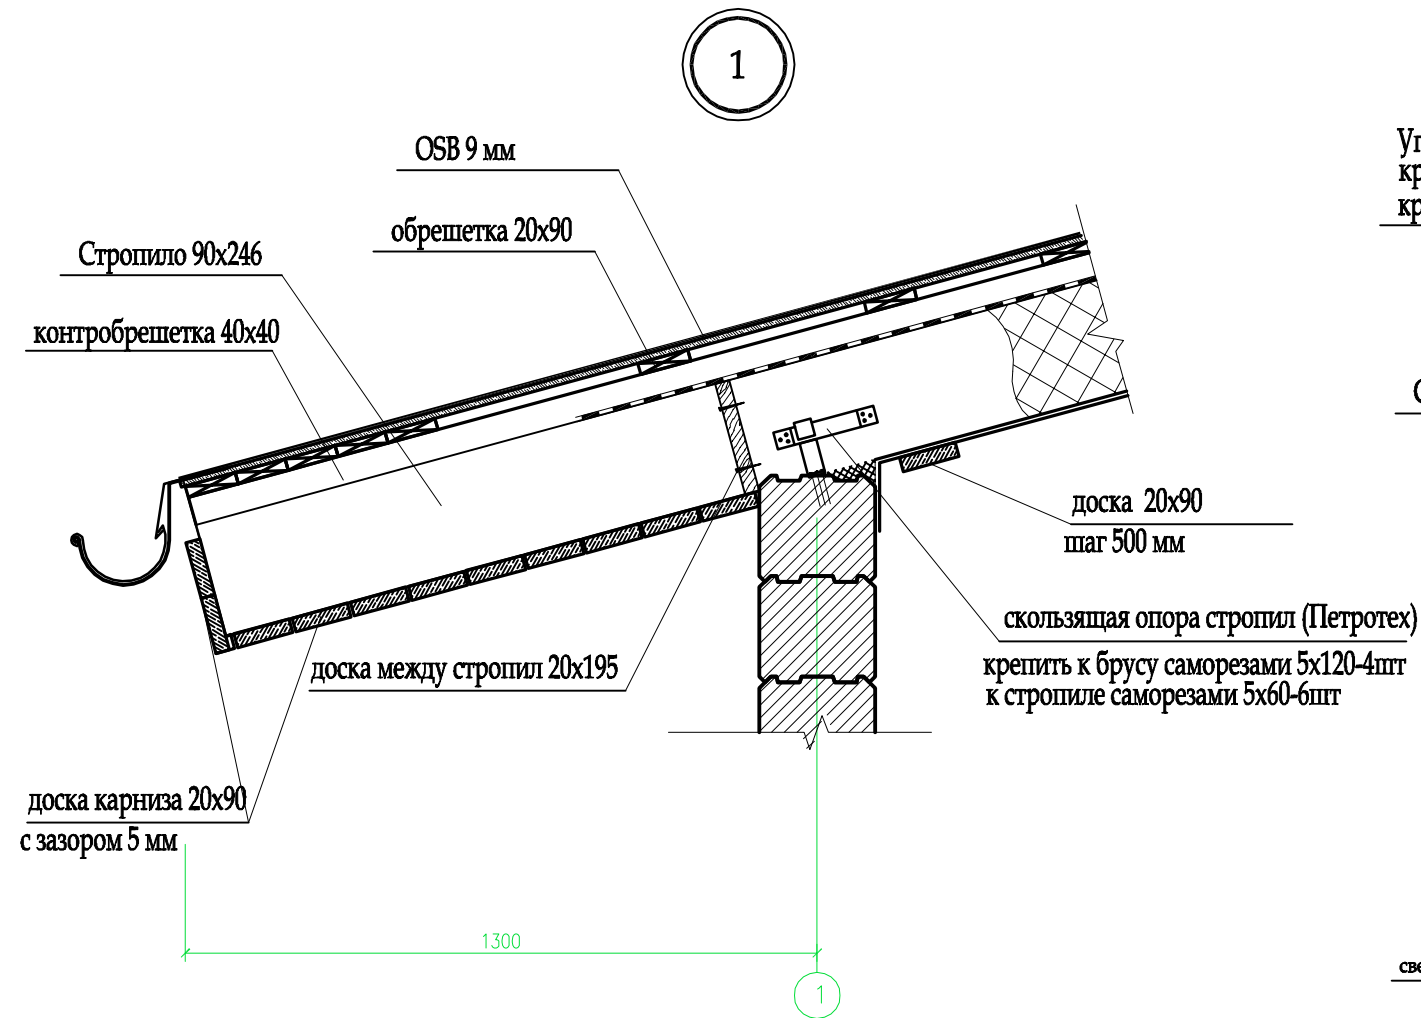

Изм.	Кол.уч.	Лист	N док.	Подпись	Дата	Московская область, Истринский р-он, п.Соколовское			
Ген. Директор	Трунов О.					Проект жилого дома из клееного бруса 200x185	Стадия	Лист	Листов
ГИП	Павлов В.						Р.П.	52	
Архитектор	Новиков М.					Узлы 1-4 к плану стропил	"СКД дом"		
Конструктор	Мамонтов С.								

Инв. N подл.	Подпись и дата	Взам. инв. N

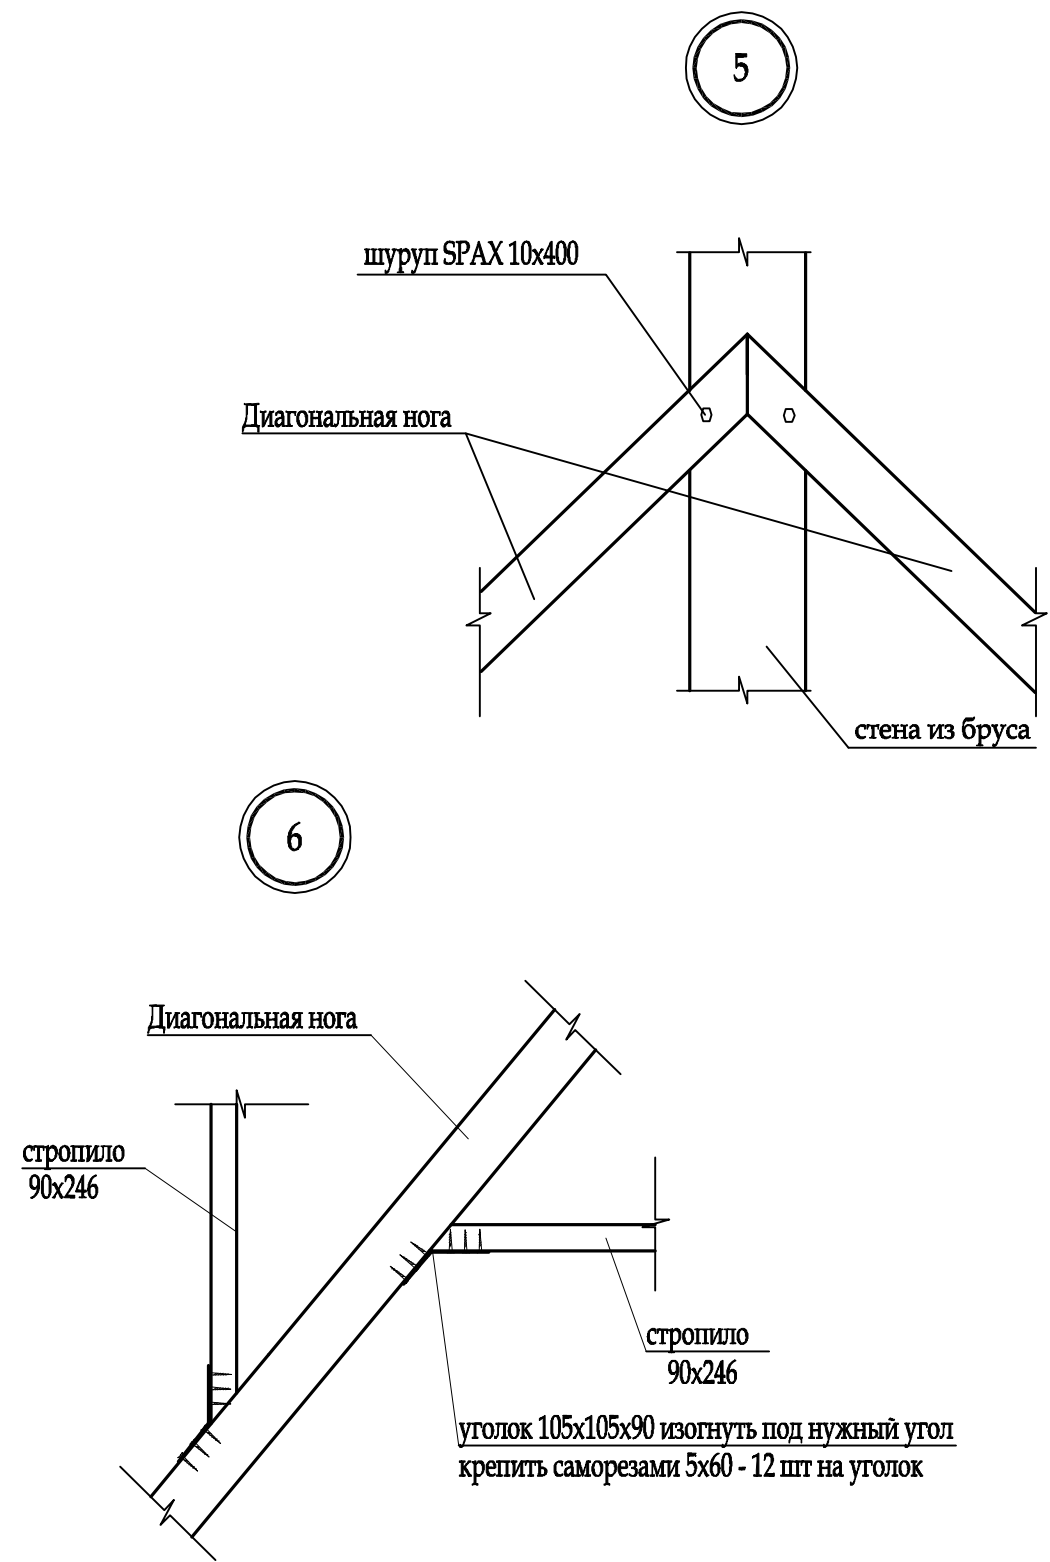

Примечание: Диагональные ноги внизу крепятся аналогично узлу 5.

						Московская область, Истринский р-он, п.Соколовское			
Изм.	Кол.уч.	Лист	N док.	Подпись	Дата	Проект жилого дома из клееного бруса 200х185	Стадия	Лист	Листов
Ген. Директор	Трунов О.						Р.П.	53	
ГИП	Павлов В.								
Архитектор	Новиков М.						"СКД дом"		
Конструктор	Мамонтов С.								
						Узел 5, 6 к плану стропил			

Инв. N подл.	Подпись и дата	Взам. инв. N

Формат	Зона	Поз.	Обозначение	Артикул	Наименование	Кол-во	Примечание
			ГОСТ 20850-2014		Ендовы/ребра Дн-4000 90x246x4853	2	0,215
			ГОСТ 8486-86		Стропило С-4001 45x190x2548	10	0,218
			ГОСТ 20850-2014		Стропило С-4002 90x246x565	1	0,012
			ГОСТ 20850-2014		Стропило С-4003 90x246x565	1	0,012
			ГОСТ 20850-2014		Стропило С-4004 90x246x1245	1	0,028
			ГОСТ 20850-2014		Стропило С-4005 90x246x1245	1	0,028
			ГОСТ 20850-2014		Стропило С-4006 90x246x1926	1	0,043
			ГОСТ 20850-2014		Стропило С-4007 90x246x1926	1	0,043
			ГОСТ 20850-2014		Стропило С-4008 90x246x7075	1	0,157
			ГОСТ 20850-2014		Стропило С-4009 90x246x7209	1	0,16
			ГОСТ 20850-2014		Стропило С-4010 90x246x2606	1	0,058
			ГОСТ 20850-2014		Стропило С-4011 90x246x2606	1	0,058
			ГОСТ 20850-2014		Стропило С-4012 90x246x7827	1	0,173
			ГОСТ 20850-2014		Стропило С-4013 90x246x7961	1	0,176
			ГОСТ 20850-2014		Стропило С-4014 90x246x3286	1	0,073
			ГОСТ 20850-2014		Стропило С-4015 90x246x3286	1	0,073
			ГОСТ 20850-2014		Стропило С-4016 90x246x8579	1	0,19
			ГОСТ 20850-2014		Стропило С-4017 90x246x8713	1	0,193
			ГОСТ 20850-2014		Стропило С-4018 90x246x4033	1	0,089
			ГОСТ 20850-2014		Стропило С-4019 90x246x4033	1	0,089
			ГОСТ 20850-2014		Стропило С-4020 90x246x9331	1	0,207
			ГОСТ 20850-2014		Стропило С-4021 90x246x4540	14	1,407
			ГОСТ 20850-2014		Стропило С-4023 90x246x4576	38	3,85
			ГОСТ 20850-2014		Стропило С-4024 90x246x9465	1	0,21
			ГОСТ 20850-2014		Стропило С-4025 90x246x9779	1	0,217
			ГОСТ 20850-2014		Стропило С-4026 90x246x4975	30	3,304
			ГОСТ 20850-2014		Стропило С-4027 90x246x5640	52	6,493
			ГОСТ 20850-2014		Стропило С-4028 90x246x5943	45	5,921
			ГОСТ 20850-2014		Стропило С-4029 90x246x10275	44	10,01
			ГОСТ 20850-2014		Стропило С-4030 90x246x10961	10	2,427
							36,131 m3

[illegible]

						Московская область, Истринский р-он, п.Соколовское				
Изм.	Кол.уч.	Лист	N док.	Подпись	Дата					
						Проект жилого дома из клееного бруса 200х185		Стадия	Лист	Листов
Ген. Директор		Трунов О.						Р.П.	54	
ГИП		Павлов В.				Спецификация стропильной системы		"СКД дом"		
Архитектор		Новиков М.								
Конструктор		Мамонтов С.								