

Пример проекта (сокращенный)


Стадия: Архитектура (АР)


Цель - В стадию РП входят подробные разработки проектных решений с выполнением необходимых сечений, узлов, спецификаций, необходимых для строительства дома.




Ведомость основного комплекта чертежей		
Номер и название листа	Формат листа	Версия\Дата внесения изменений
1 – Основной дом. Состав проекта	A3	
2 – Основной дом. Ведомость основного комплекта чертежей	A3	изм. от 28.02.12
3 – Основной дом. Общие данные	A3	
4 – Основной дом. План на отм. –3.310	A3	
5 – Основной дом. План на отм. +0.000	A3	
6 – Основной дом. План на отм. +3.420	A3	
7 – Основной дом. Разбивочный план на отм. – 3.310	A3	
8 – Основной дом. Разбивочный план на отм. 0.000	A3	изм. от 28.02.12
9 – Основной дом. Разбивочный план на отм. +3.420	A3	изм. от 28.02.12
10 – Основной дом. Узел А, Б	A3	изм. от 28.02.12
11 – Основной дом. Узел В, Г	A3	
12 – Основной дом. Узел Д, Е	A3	изм. от 28.02.12
13 – Эскизы узлов	A3	изм. от 28.02.12
14 – Основной дом. Сечение 1–1	A3	изм. от 28.02.12
15 – Основной дом. Сечение 2–2	A3	изм. от 28.02.12
16 – Основной дом. Сечение 3–3	A3	
17 – Основной дом. Сечение 4–4	A3	
18 – Основной дом. Л–1; Л–2; Л–3	A3	
19 – Основной дом. Л–4	A3	
20 – Основной дом. Л–5	A3	
21 – Основной дом. Крепление террасной доски к ж.б. ступеням	A3	изм. от 28.02.12

Ведомость основного комплекта чертежей		
Номер и название листа	Формат листа	Версия\Дата внесения изменений
22 – Основной дом. План полов на отм. +0.000	A3	
23 – Основной дом. Схема раскладки террасной доски.	A3	
24 – Основной дом. План полов на отм. +3.420	A3	
25 – Основной дом. План ограждений	A3	
26 – Основной дом. Ограждение	A3	изм. от 28.02.12
27 – Основной дом. Ниша под кондиционер.	A3	
28 – Основной дом. План кровли	A3	изм. от 28.02.12
29 – Основной дом. Вентшахта 1	A3	изм. от 16.03.12
30 – Основной дом. Вентшахта 2	A3	изм. от 16.03.12
31 – Основной дом. Разрез 1–1	A3	
32 – Основной дом. Разрез 2–2	A3	
33 – Основной дом. Разрез 3–3	A3	
34 – Основной дом. Фасад в осях А–Л	A3	
35 – Основной дом. Фасад в осях 1–6	A3	
36 – Основной дом. Фасад в осях 6–1	A3	
37 – Основной дом. Фасад в осях Л–А	A3	
38 – Основной дом. Ведомость отделки фасадов.	A3	
39 – Основной дом. Узел окосячки	A3	
40 – Основной дом. Наличники.	A3	
41 – Основной дом. Спецификация заполнения проемов. Лист 1	A3	
42 – Основной дом. Спецификация заполнения проемов. Лист 2	A3	

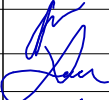				Договор №:		Адрес объекта: Д. Башки, Кадейского р-на, Костромской области			
				6-7-2011		Заказчик: Будылин С.В.			ОД-2-1-АР
Ген Директор	Идиатулин А.Р.				Название объекта: Проект базы отдыха в Костромской области		Стадия	Лист	Листов
ГАП	Хегай С.С.						РП	2	----
ГИП					Название чертежа: ОСНОВНОЙ ДОМ. ВЕДОМОСТЬ ОСНОВНОГО КОМПЛЕКТА ЧЕРТЕЖЕЙ		- СРО №: 0482.02-2010-7701772640-П-025		
Рук. Группы	Хегай П.Е.		---						
Архитектор	Шарыгин А.								
					масштаб: ____		дата печати: 16.03.2012		


 
				Договор №:	Адрес объекта:			
				6-7-2011	Д. Башки, Кадыкского р-на, Костромской области			
Ген Директор	Идиатулин А.Р.				Заказчик:	Будылин С.В.		ОД-2-1-АР
ГАП	Хегай С.С.				Название объекта:	Проект базы отдыха в Костромской области	Стадия	Лист
ГИП							РП	3
Рук. Группы	Хегай П.Е.		----		Название чертежа:	ОСНОВНОЙ ДОМ. ОБЩИЕ ДАННЫЕ	ООО "АйЭнди Архитектс" СРО №: 0482.02-2010-77017712640-П-025	
Архитектор	Шарыгин А.				масштаб: ____			
					дата печати: 28.02.2012			

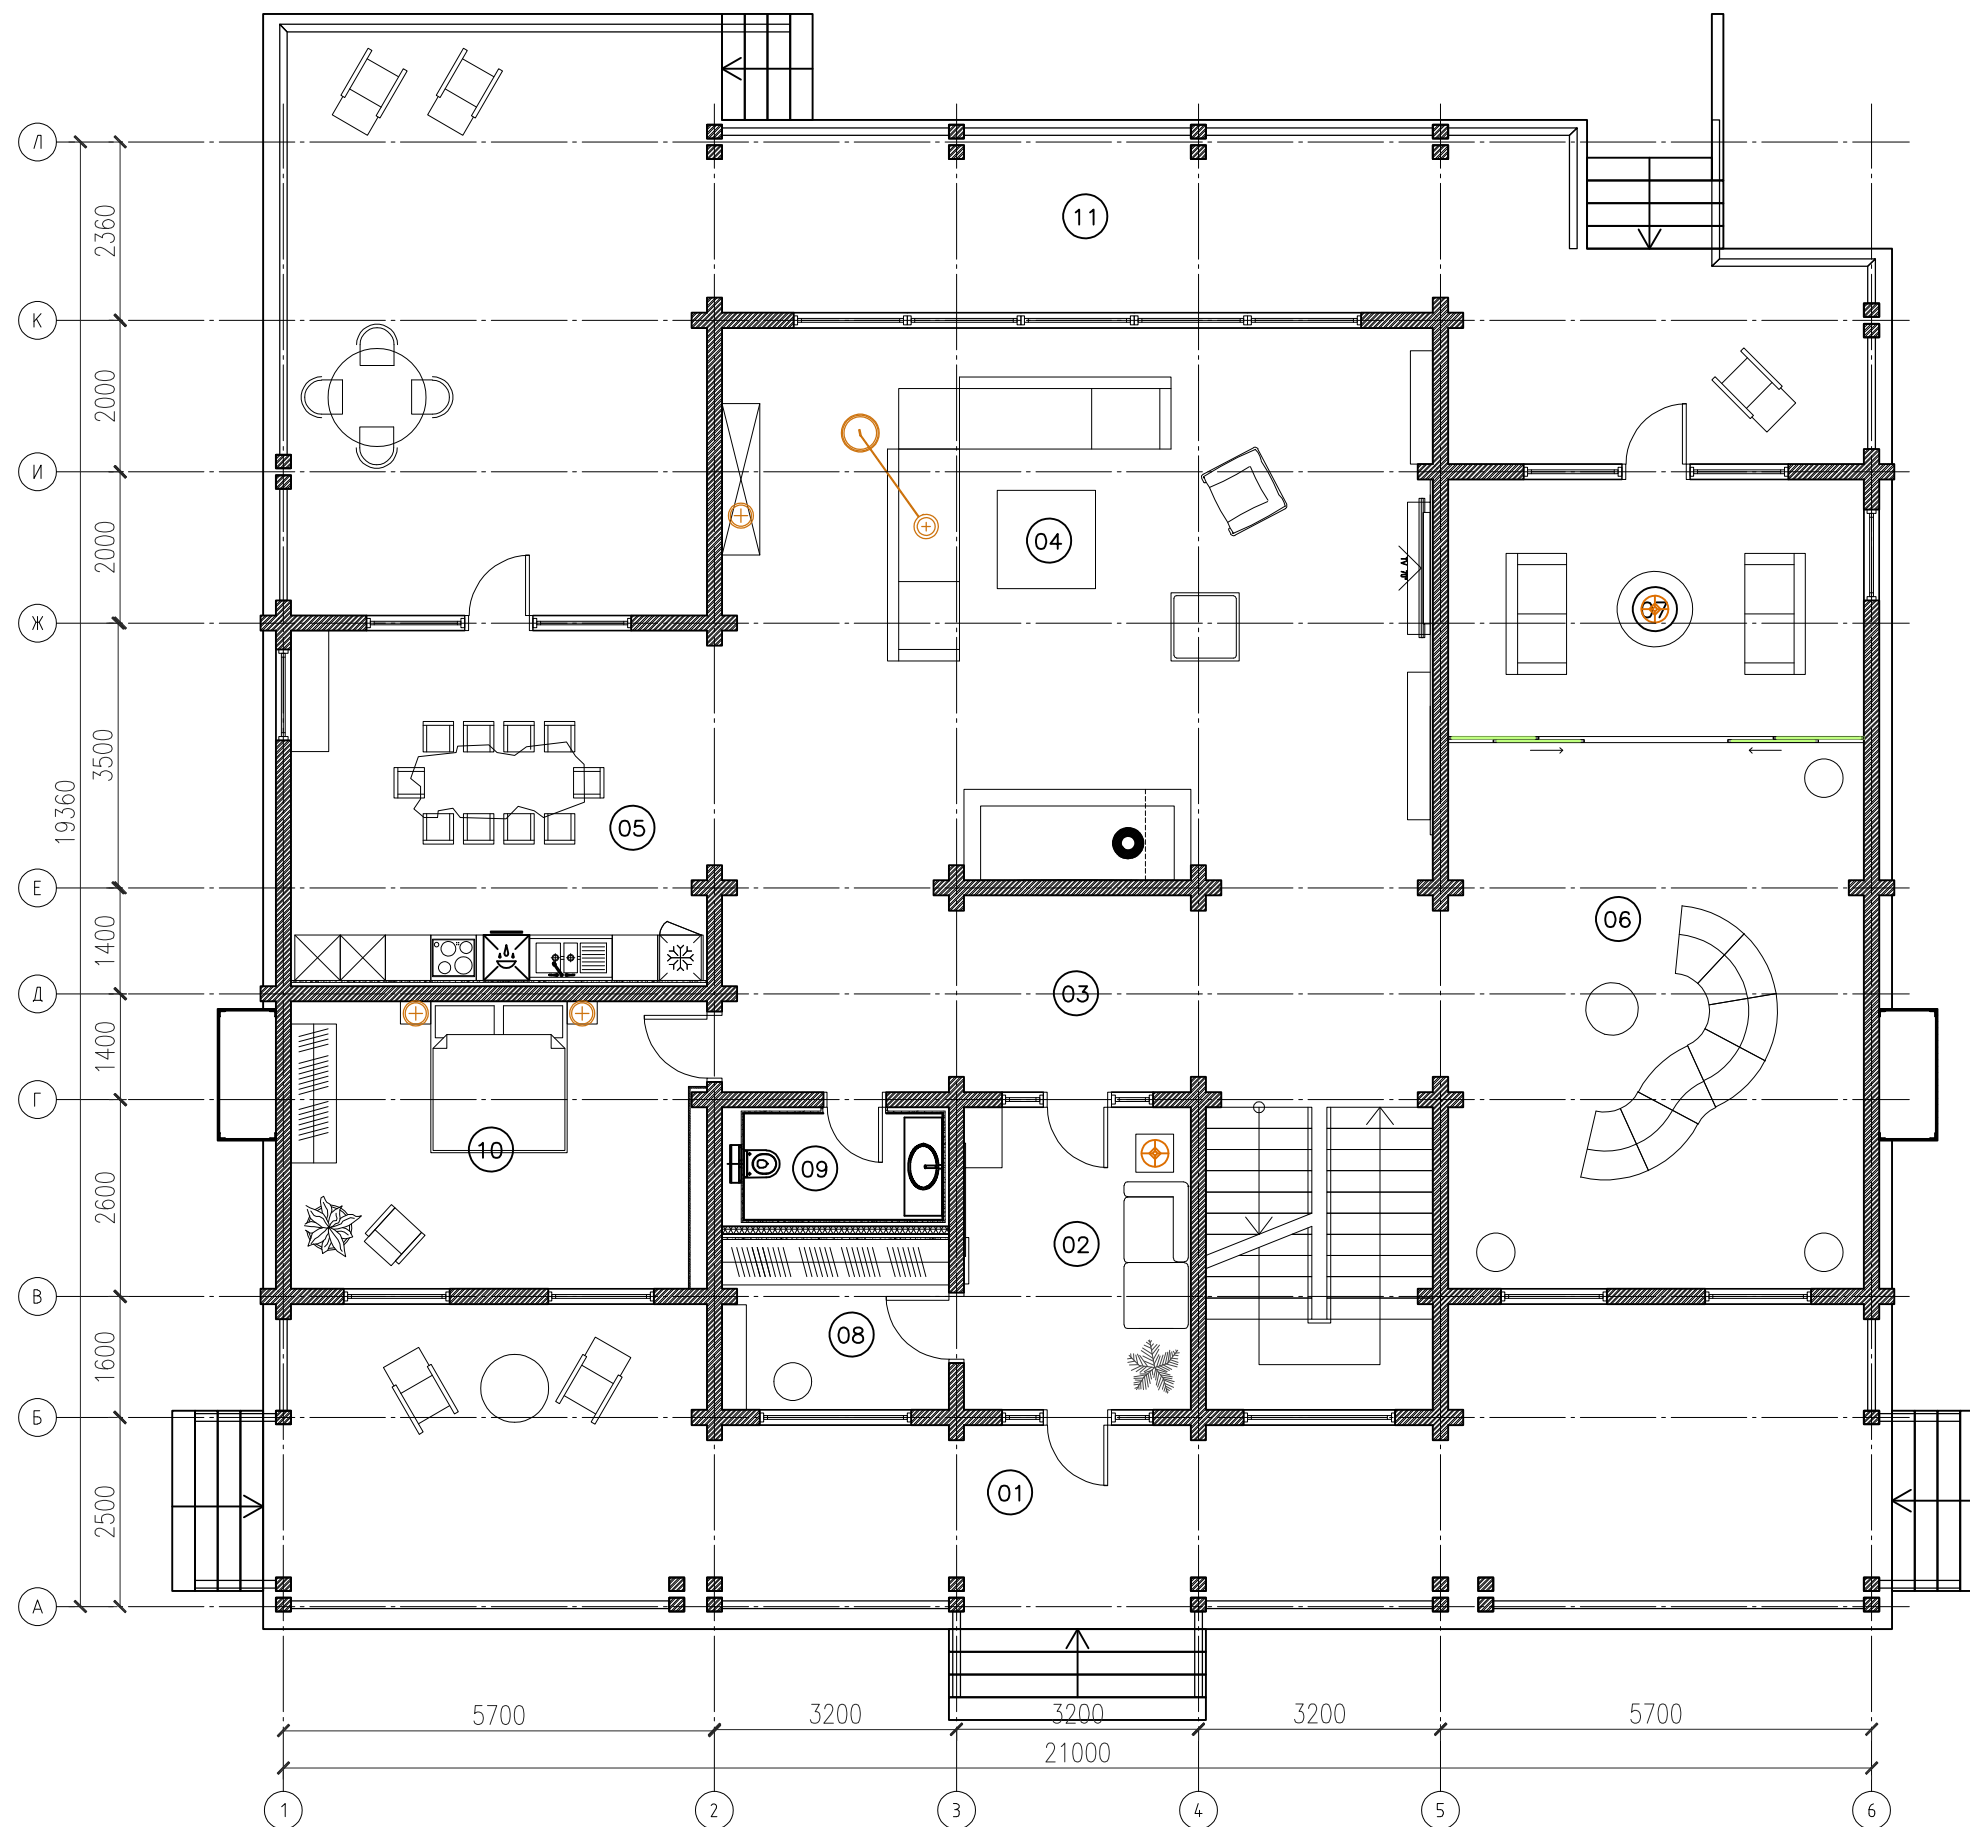

Экспликация 1 этажа


№	Наименование помещения	Площадь
01	Терраса	37.20 М2
02	Тамбур	12.00 М2
03	Холл	25.33 М2
04	Гостиная	70.10 М2
05	Кухня-столовая	25.85 М2
06	Картинная галерея	40.71 М2
07	Комната отдыха	18.15 М2
08	Комната	7.08 М2
09	Санузел	4.50 М2
10	Комната	21.08 М2
11	Терраса	45.30 М2
		307.31 М2

		Договор №:			Адрес объекта:			
		6-7-2011			Д. Башки, Кадыйского р-на, Костромской области			
Ген Директор	Идиатулин А.Р.				Заказчик:			ОД-2-1-АР
ГАП	Хегай С.С.				Будылин С.В.			
ГИП					Название объекта:			Лист
Рук. Группы	Хегай П.Е.				Проект базы отдыха в Костромской области			РП
Архитектор	Шарыгин А.				Название чертежа:			5
					ОСНОВНОЙ ДОМ. ПЛАН НА ОТМ. +0.000			Листов
					масштаб: 1:100			----
					ООО "АйЭнДи Архитектс"			
					СРО №: 0482.02-2010-7701772640-П-025			
					дата печати: 28.02.2012			

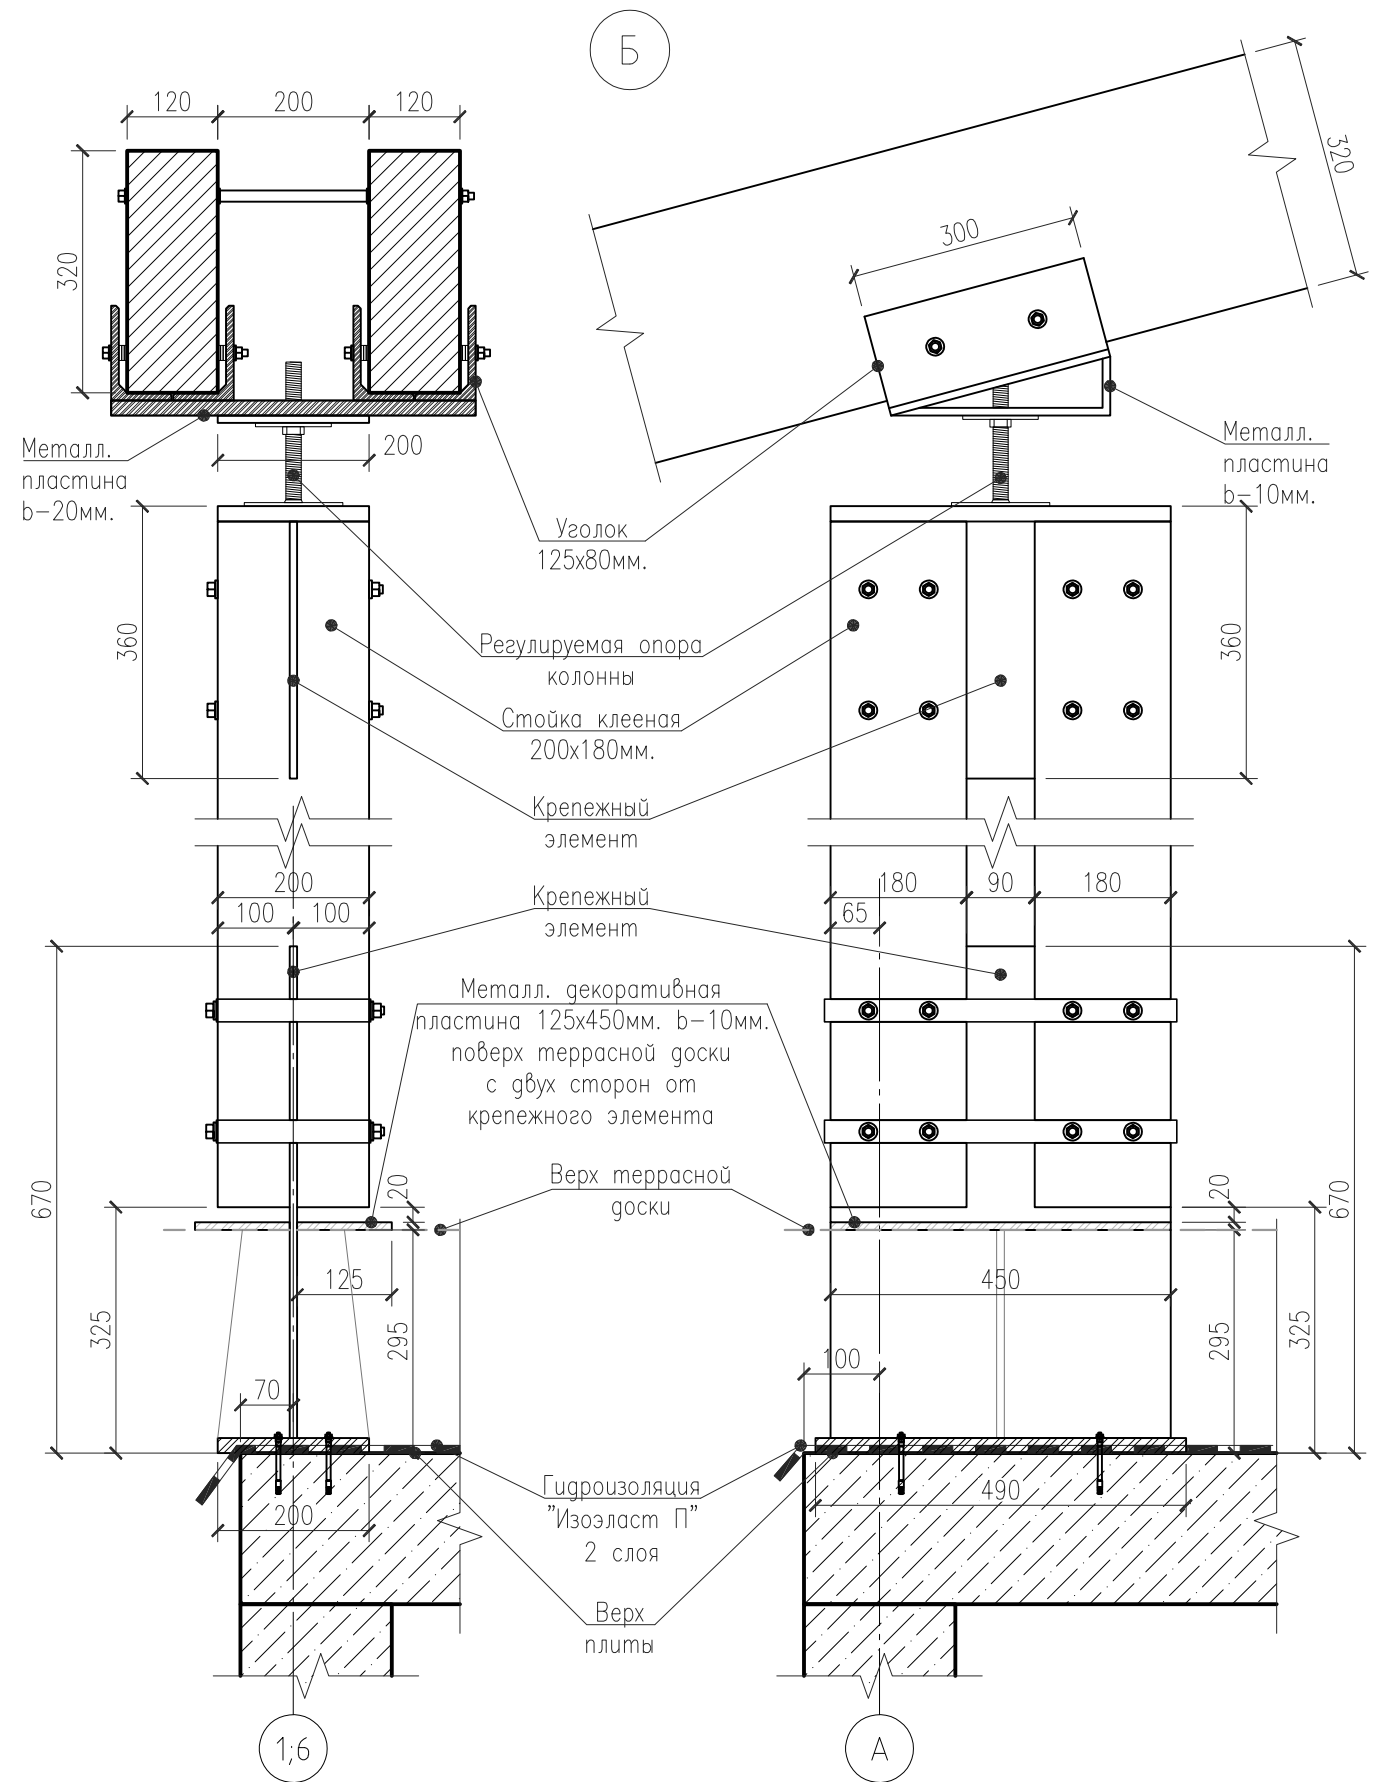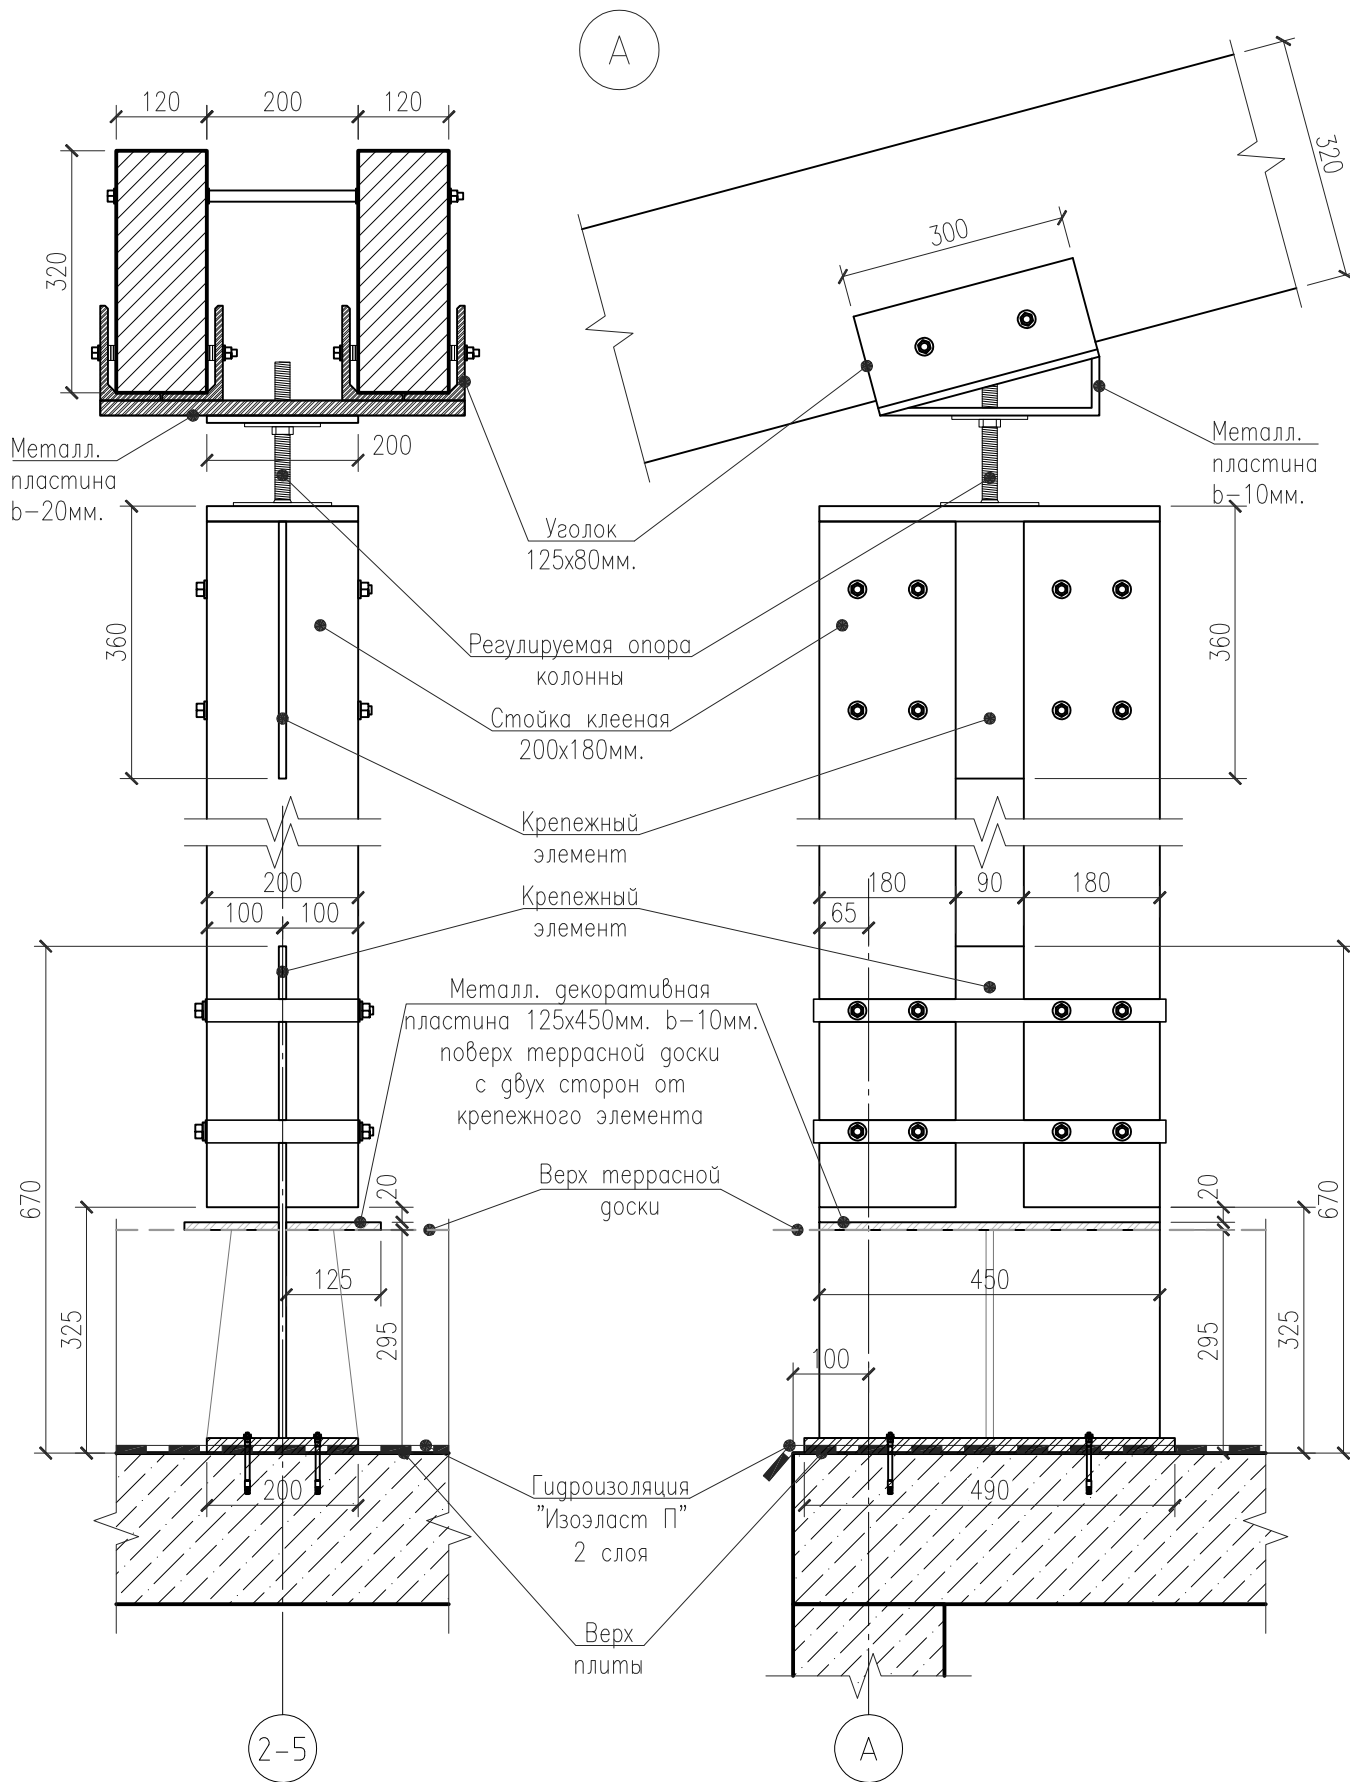


Примечание:
 1. Детализированные чертежи см. раздел КД
 2. Все металлические детали, покрыть
 антикоррозийной краской, цвет – RAL 7016

			Договор №:	Адрес объекта:		
			6-7-2011	Д. Башки, Кадынского р-на, Костромской области		
Ген Директор	Идиатулин А.Р.			Заказчик:	Будылин С.В.	
ГАП	Хегай С.С.			Название объекта:	Проект базы отдыха в Костромской области	ОД-2-1-АР
ГИП				Стадия	РП	Лист
Рук. Группы	Хегай П.Е.			Лист	10	Листов
Архитектор	Шарыгин А.			Название чертежа:	ООО "АйЭнди Архитектс"	
				масштаб:	ОСНОВНОЙ ДОМ. УЗЕЛ А, Б	
					СРО №: 0482.02-2010-7701772840-П-025	
					дата печати: 28.02.2012	

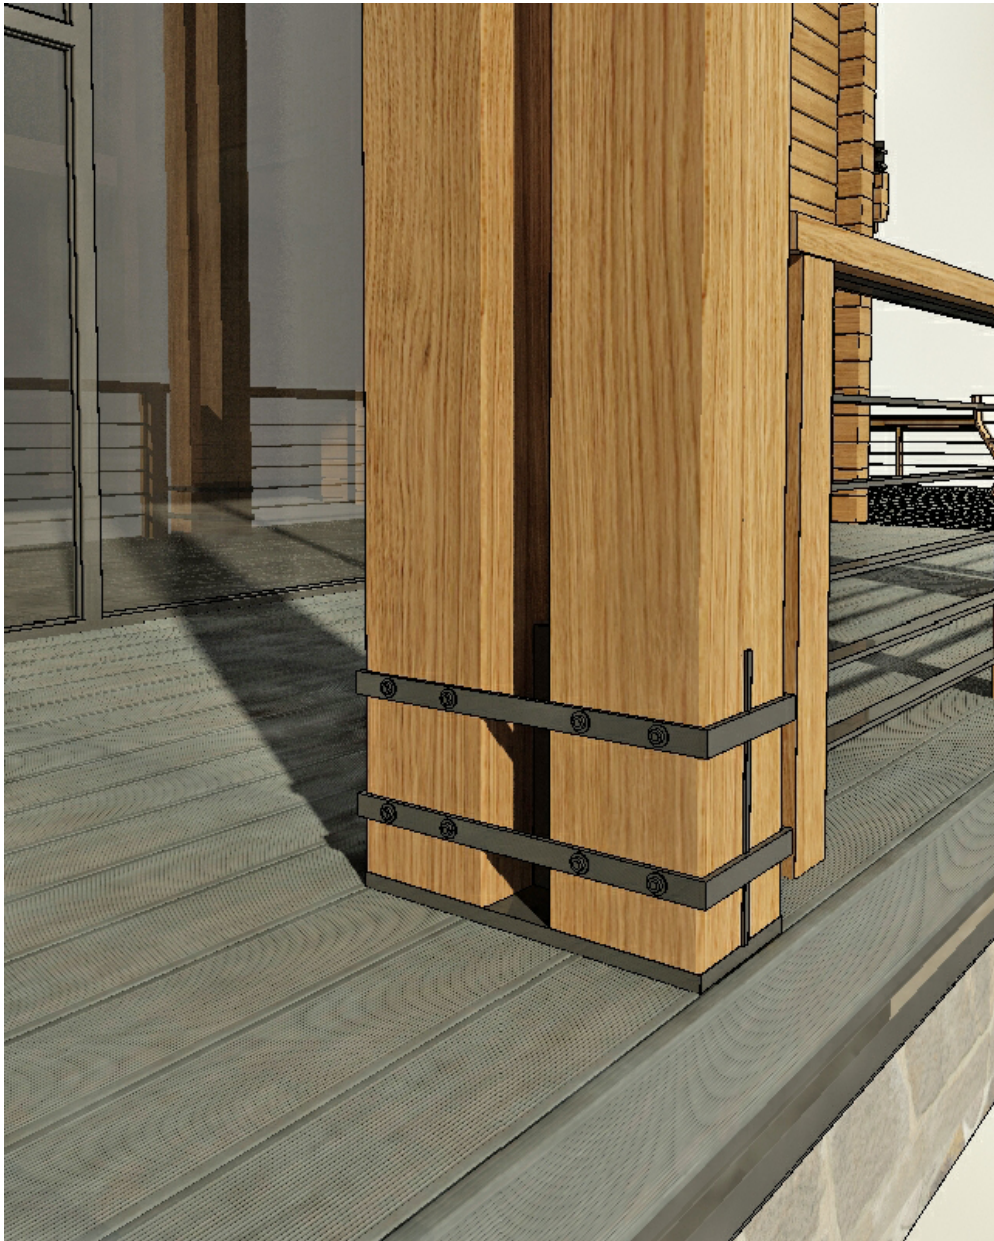


				Договор №:		Адрес объекта:			
				6-7-2011		Д. Башки, Кадейского р-на, Костромской области			
Ген Директор	Идиатулин А.Р.					Заказчик:	Будылин С.В.		ОД-2-1-АР
ГАП	Хегай С.С.					Название объекта:	Стадия	Лист	Листов
ГИП						Проект базы отдыха в Костромской области	РП	13	----
Рук. Группы	Хегай П.Е.				----	Название чертежа:	ООО "АйЭнди Аркитектс" СРО №: 0482.02-2010-7701772640-П-025		
Архитектор	Шарыгин А.					Эскизы узлов			
						масштаб: ____	дата печати: 28.02.2012		




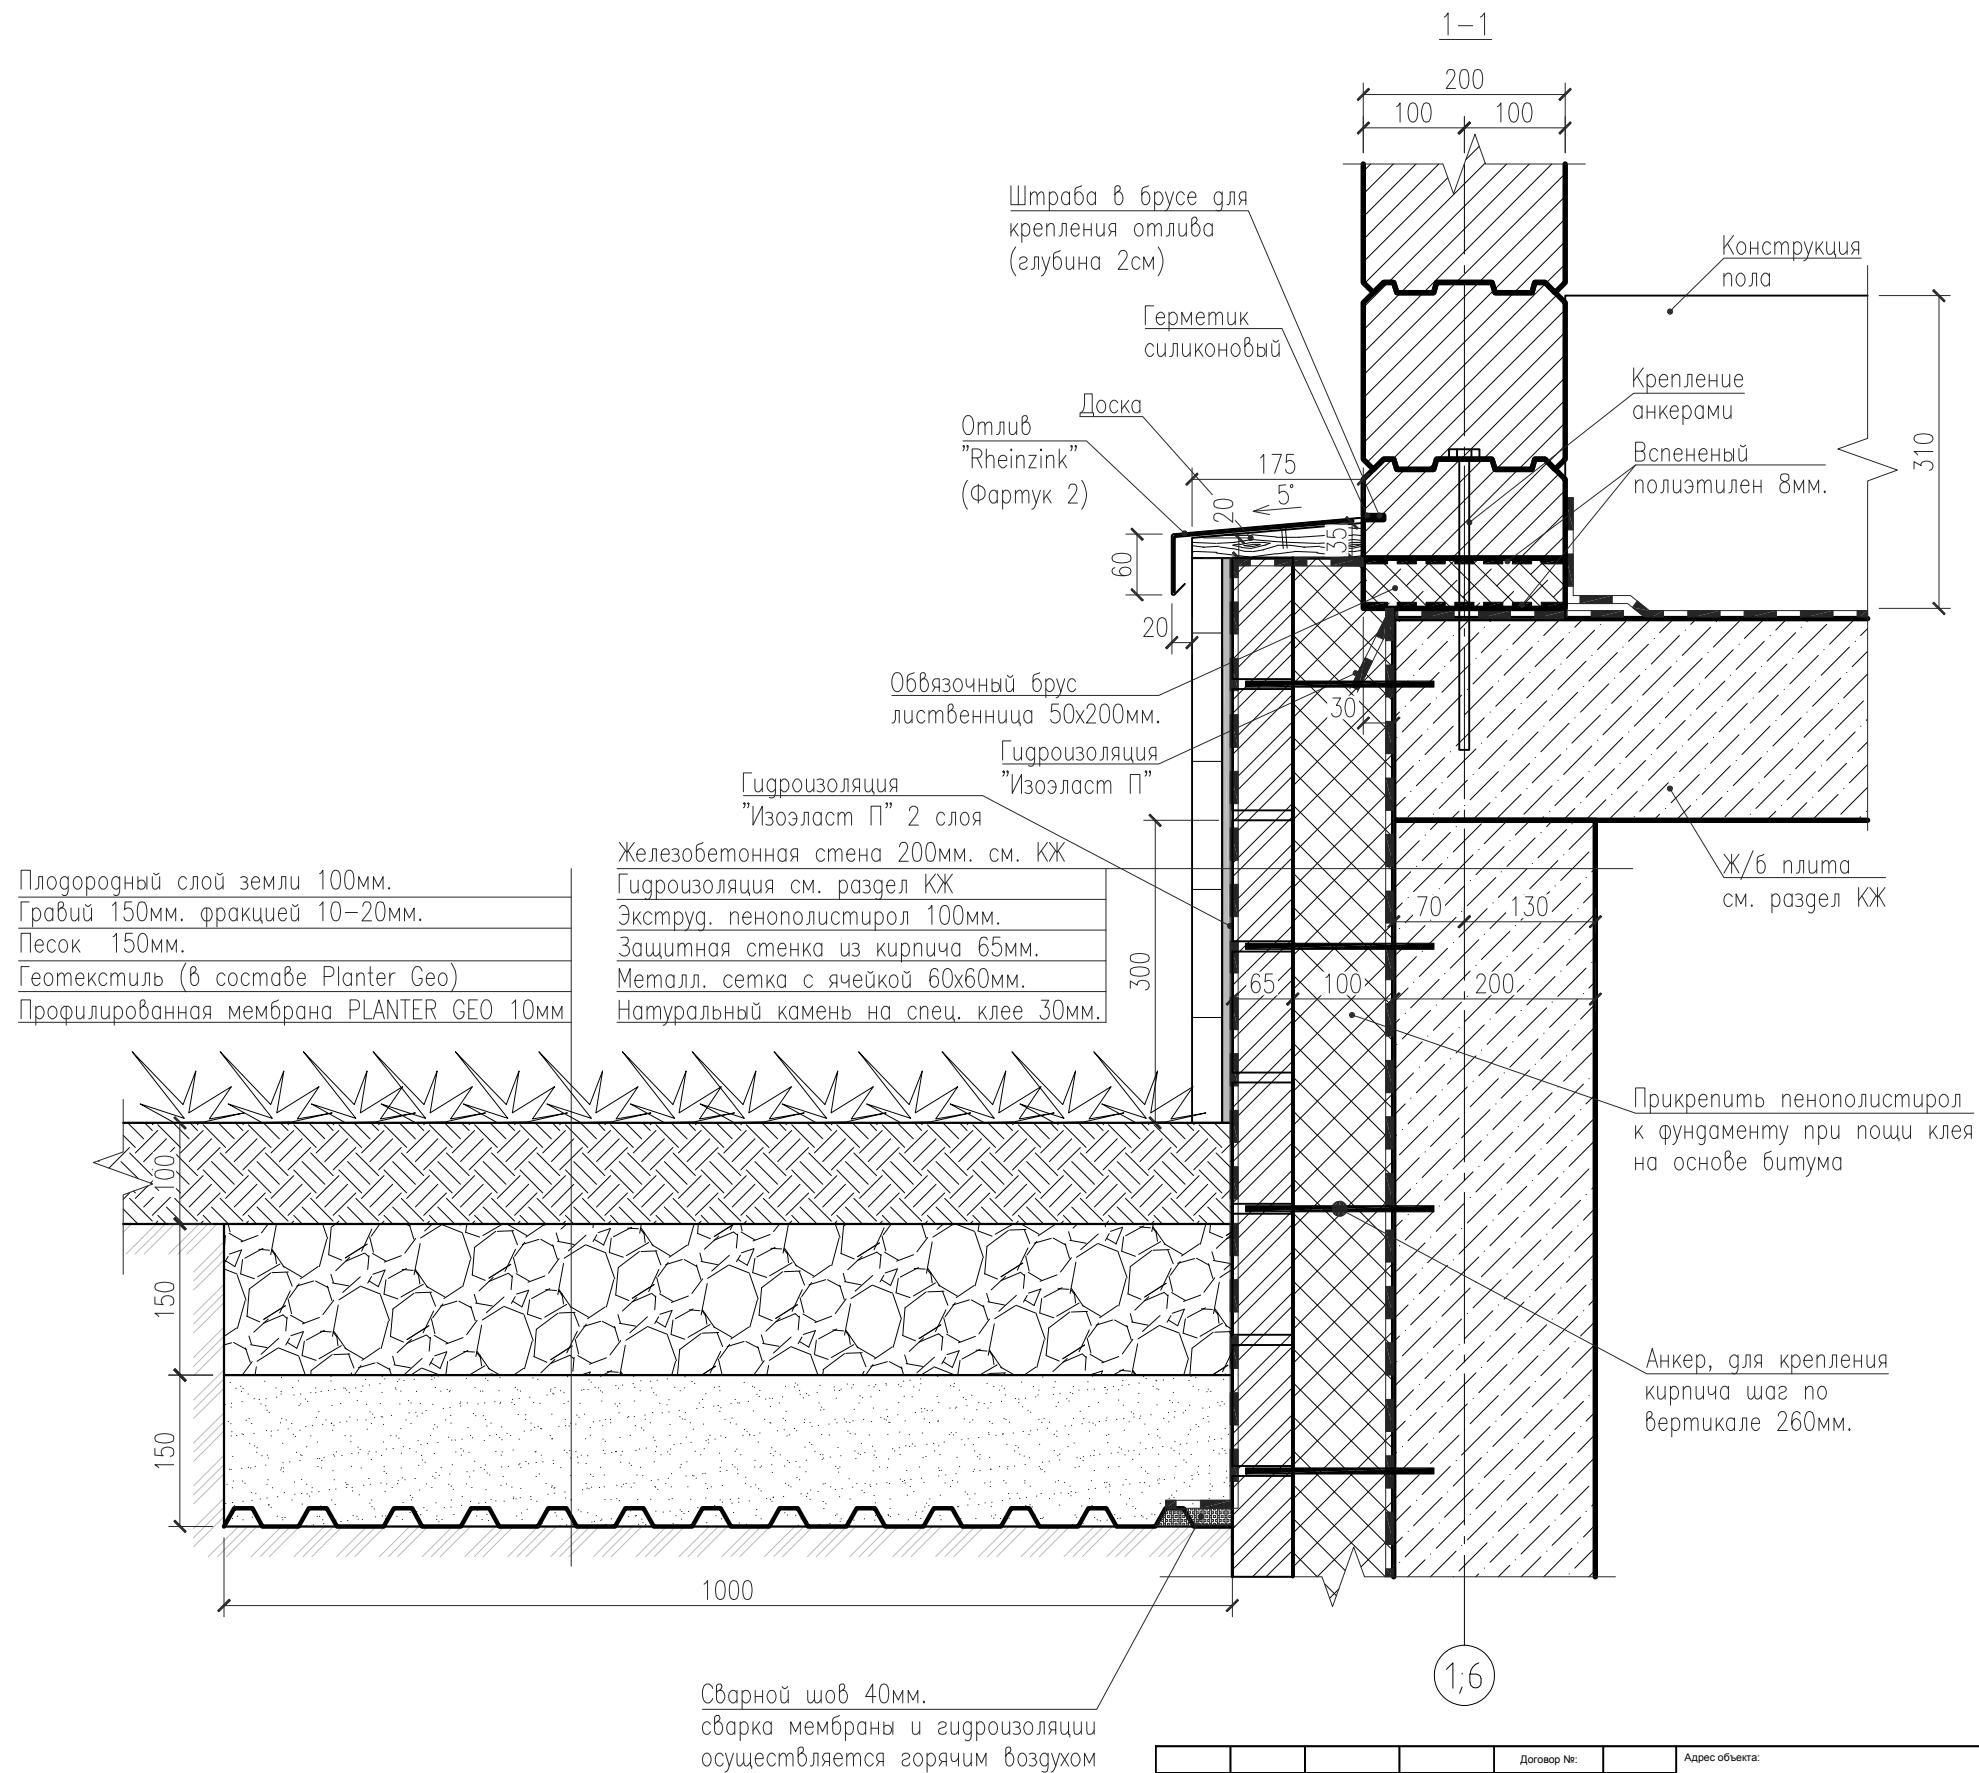


				Договор №:		Адрес объекта:		
				6-7-2011		Д. Башки, Кадыйского р-на, Костромской области		
Ген Директор	Идиатулин А.Р.					Заказчик:		ОД-2-1-АР
ГАП	Херай С.С.					Будылин С.В.		
ГИП						Название объекта:		Стадия
						Проект базы отдыха в Костромской области		Лист
								Листов
Рук. Группы	Херай П.Е.				----	Название чертежа:		РП
Архитектор	Шарыгин А.					ОСНОВНОЙ ДОМ. СЕЧЕНИЕ 1-1		14
						масштаб: ____		----
						ООО "АйЭнди Архитектс"		
						СРО №: 0482.02-2010-7701772640-П-025		
						дата печати: 28.02.2012		


3-3

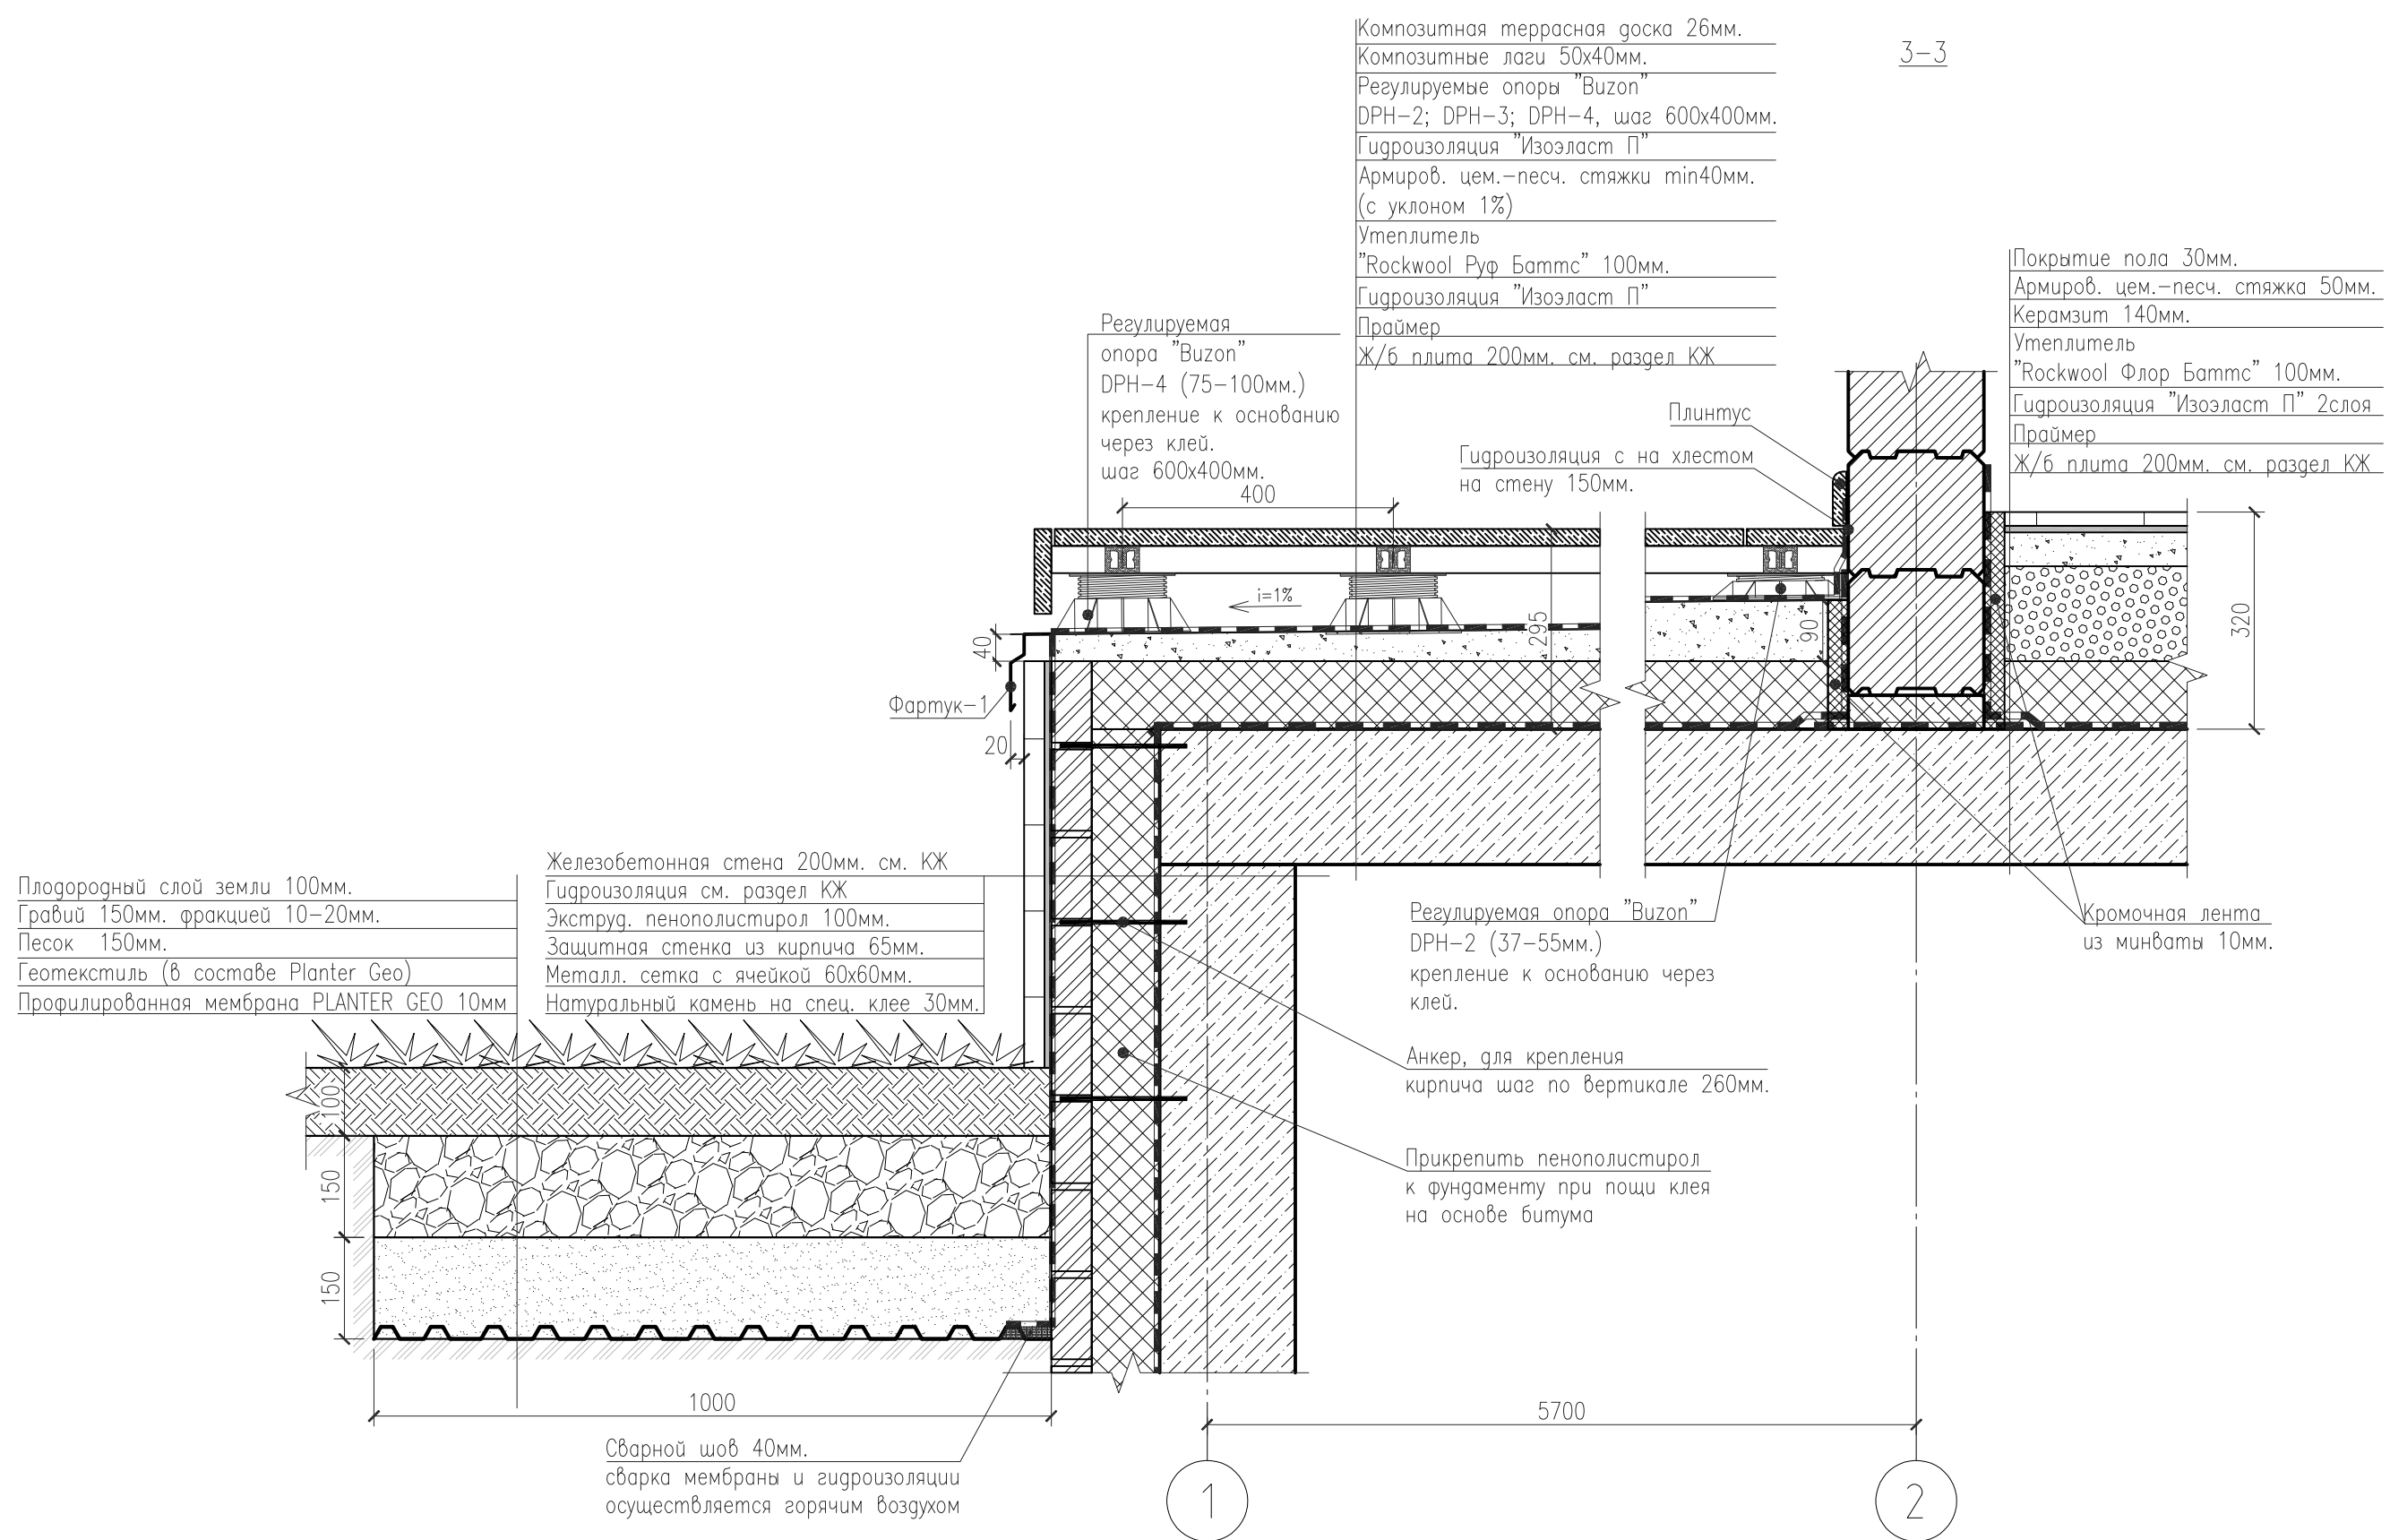

			Договор №:		Адрес объекта:			
			6-7-2011		Д. Башки, Кадыйского р-на, Костромской области			
Ген Директор	Идиатулин А.Р.				Заказчик:		Будылин С.В.	ОД-2-1-АР
ГАП	Хегай С.С.				Название объекта:		Стадия	Лист
ГИП					Проект базы отдыха в Костромской области		РП	16
Рук. Группы	Хегай П.Е.				Название чертежа:		Листов	
Архитектор	Шарыгин А.				ОСНОВНОЙ ДОМ. СЕЧЕНИЕ 3-3		ООО "АйЭнди Архитектс"	
					масштаб: _____		СРО №: 0482.02-2010-7701772640-П-025	
							дата печати: 28.02.2012	

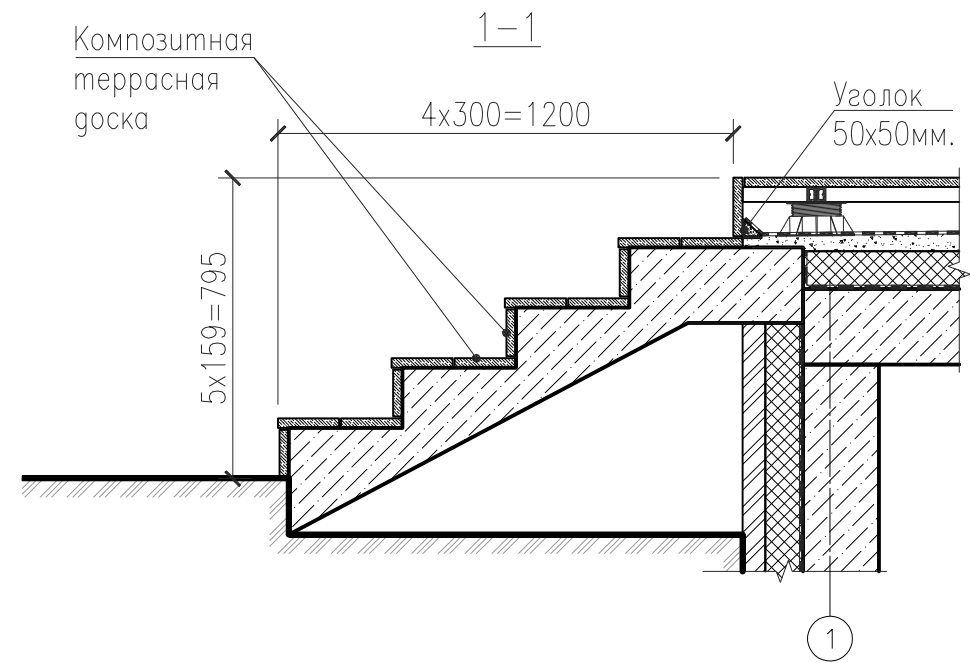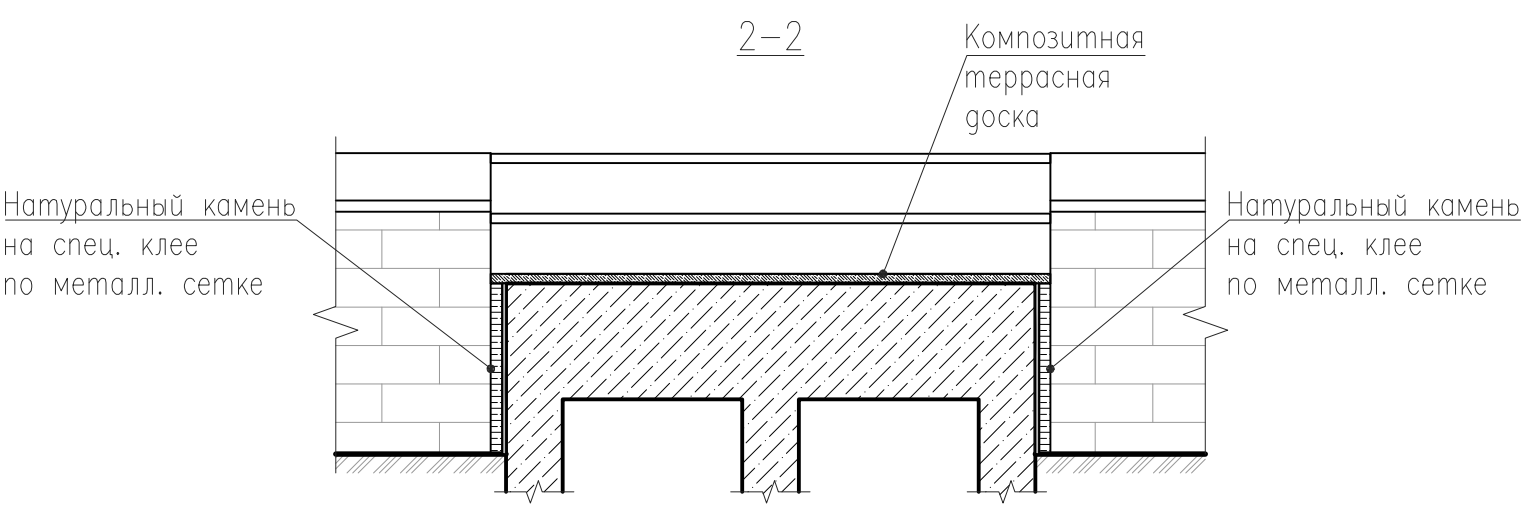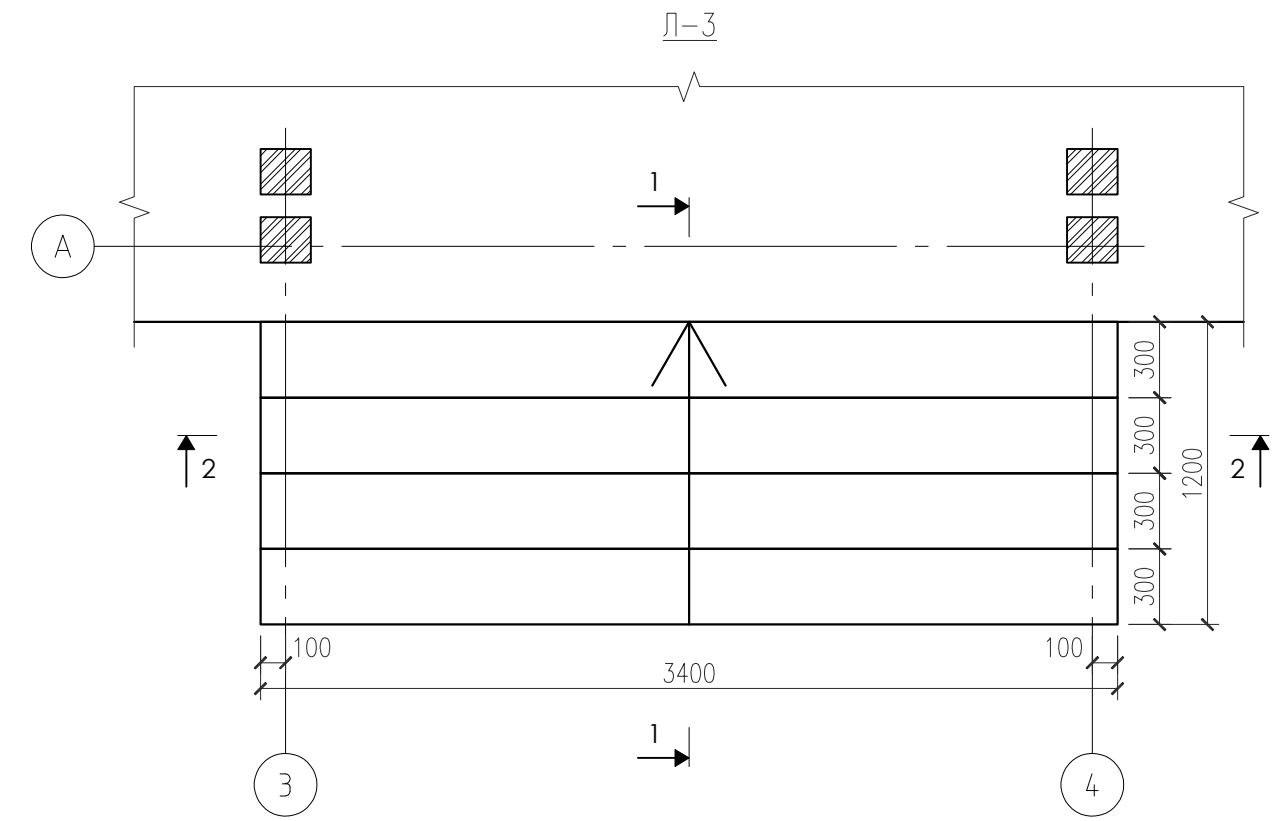
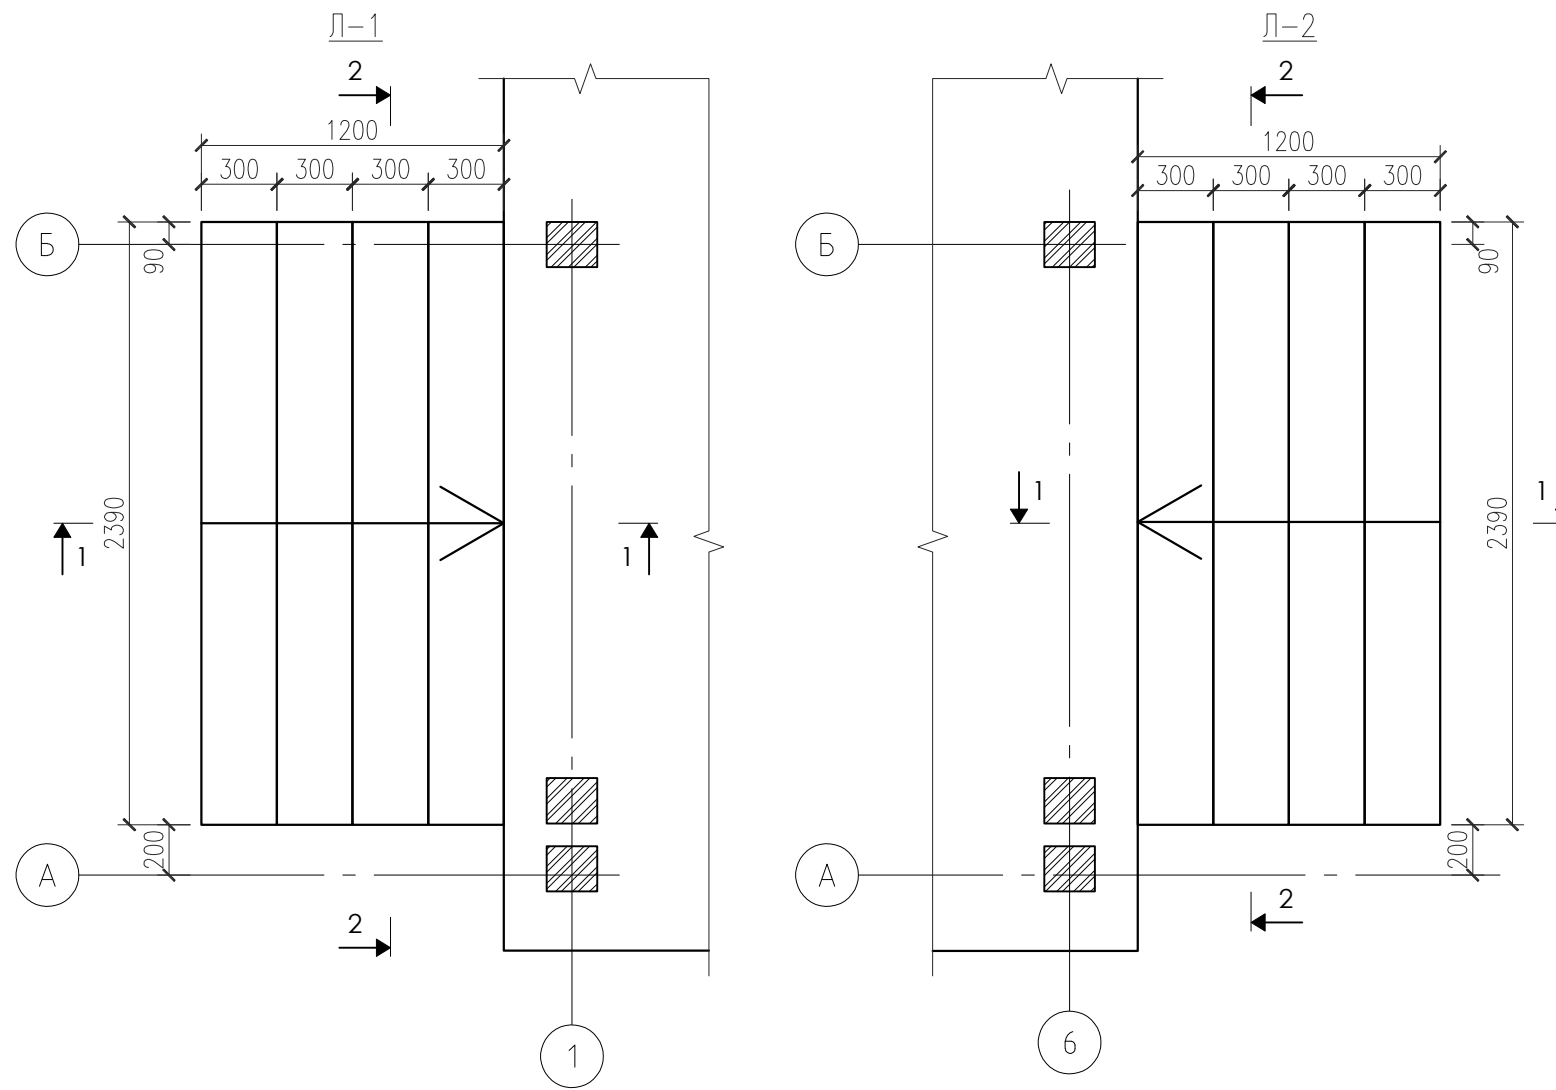


		Договор №:		Адрес объекта:		
		6-7-2011		Д. Башки, Кадыйского р-на, Костромской области		
Ген Директор	Идиатулин А.Р.			Заказчик:		ОД-2-1-АР
ГАП	Хегай С.С.			Будылин С.В.		
ГИП				Название объекта:		Стадия
Рук. Группы	Хегай П.Е.			Проект базы отдыха в Костромской области		Лист
Архитектор	Шарыгин А.			Название чертежа:		Листов
				ОСНОВНОЙ ДОМ. Л-1; Л-2; Л-3		РП
		масштаб: _____		ООО "АйЭнДи Архитектс"		
				СРО №: 0482.02-2010-7701772640-П-025		
				дата печати: 28.02.2012		



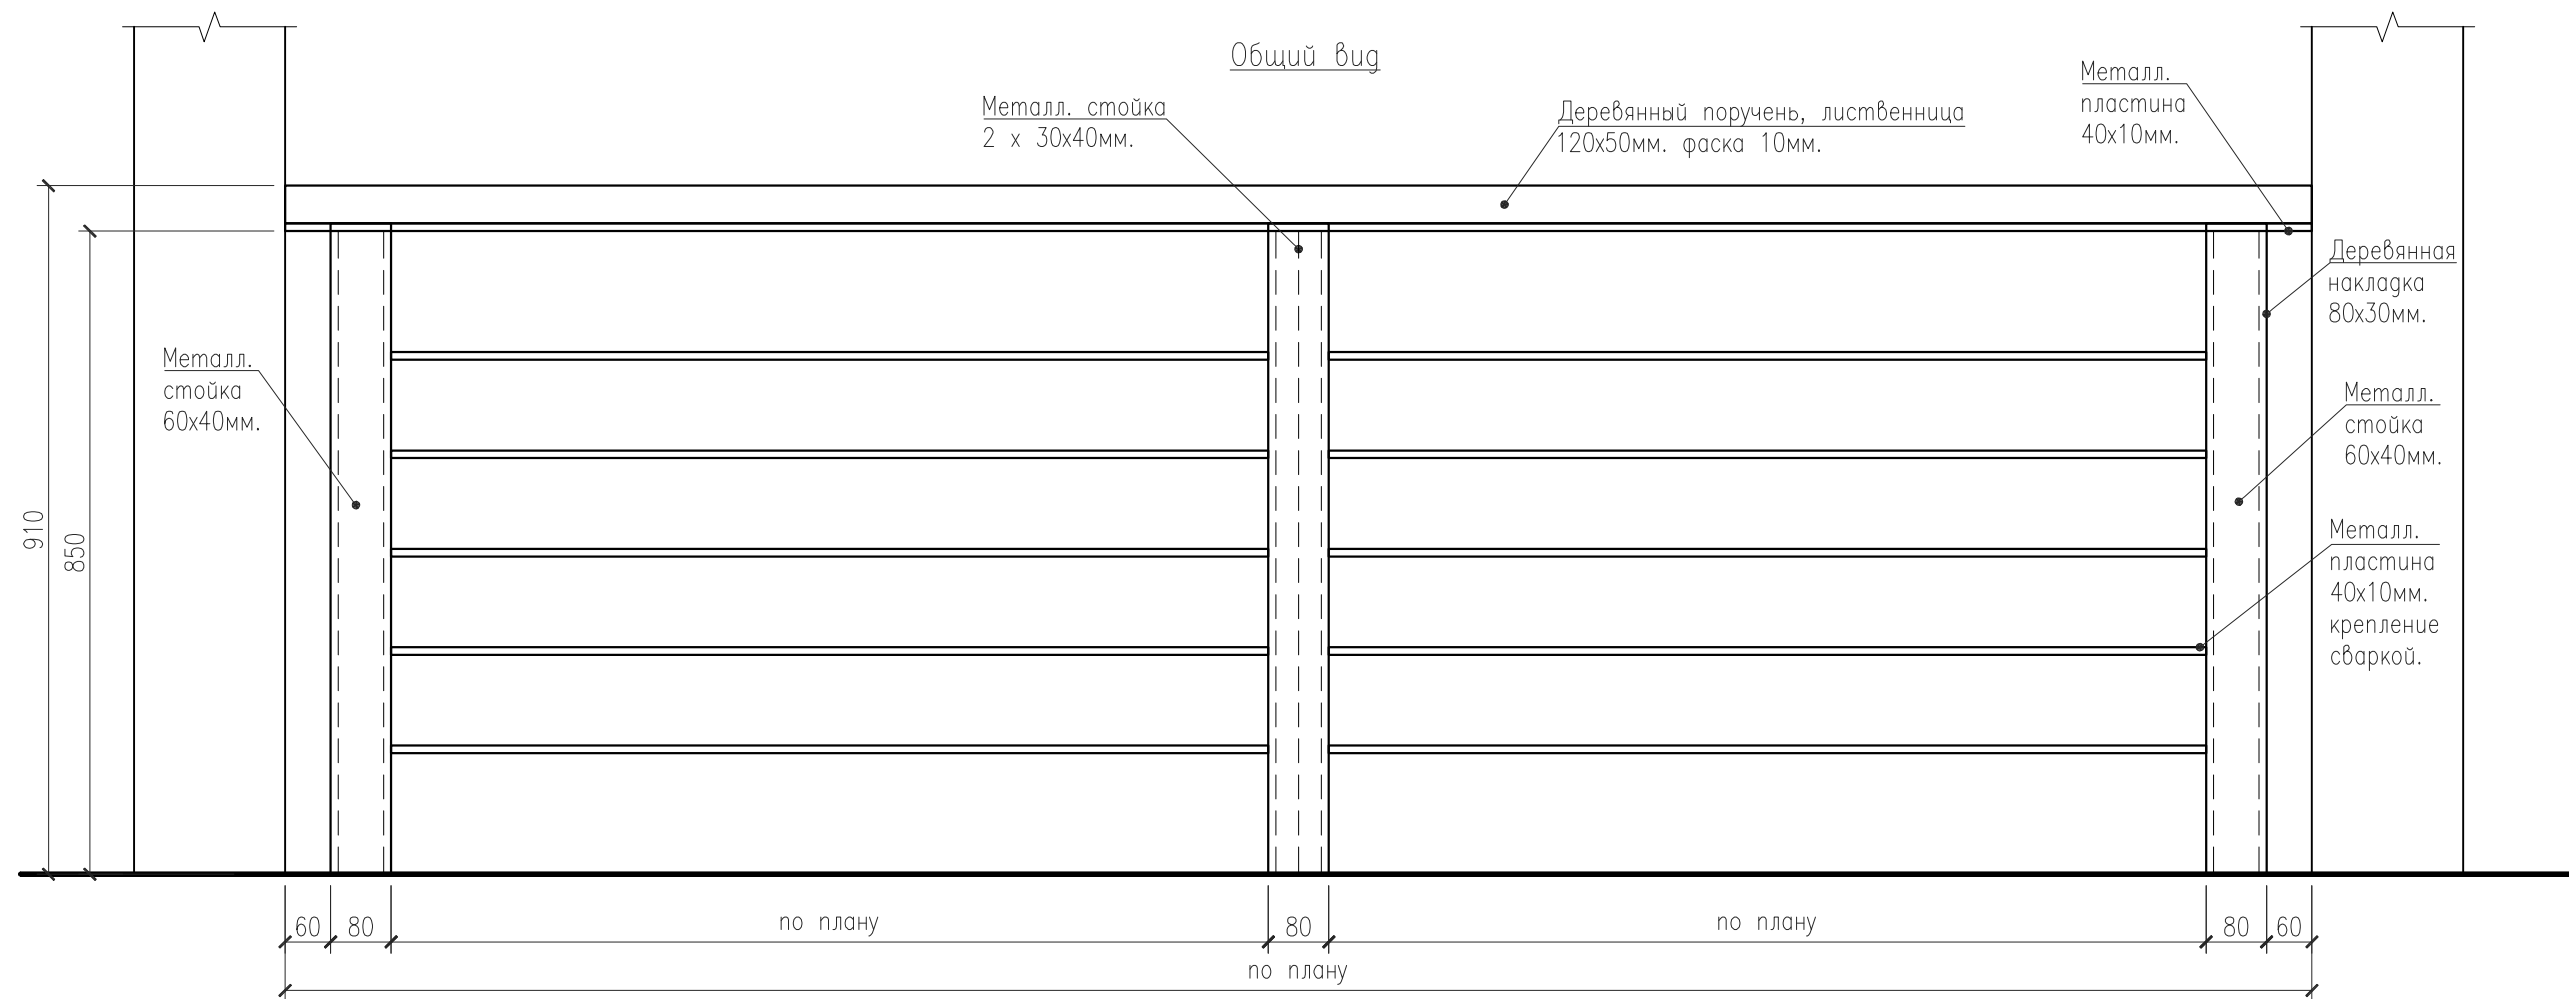


Примечание:


1. Металл. элементы окрасить краской RAL 7016

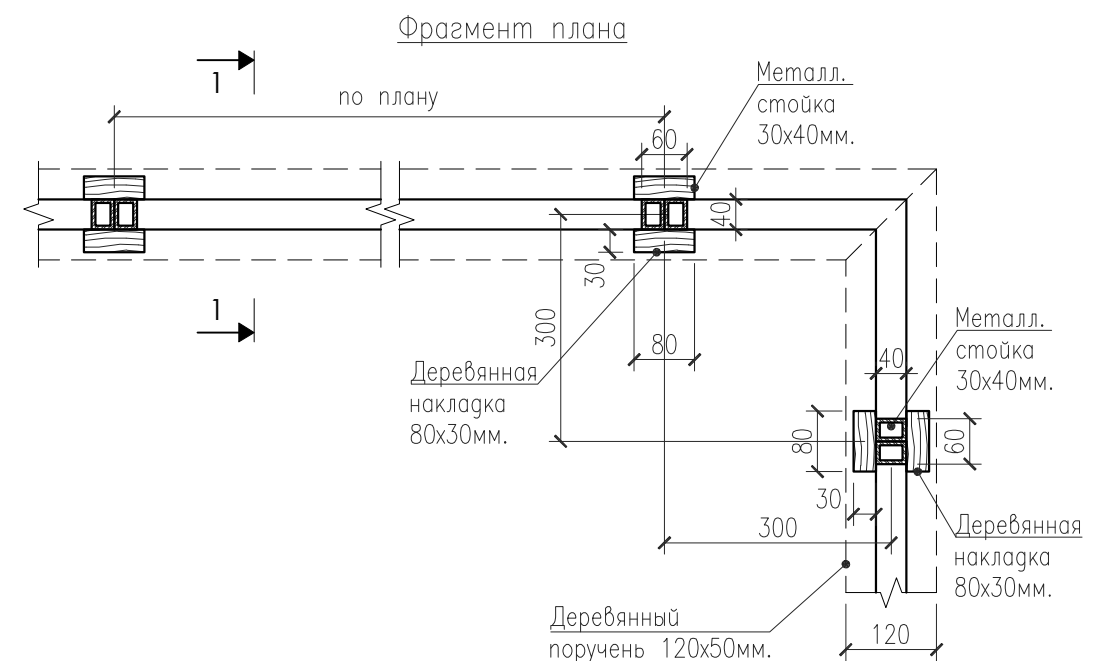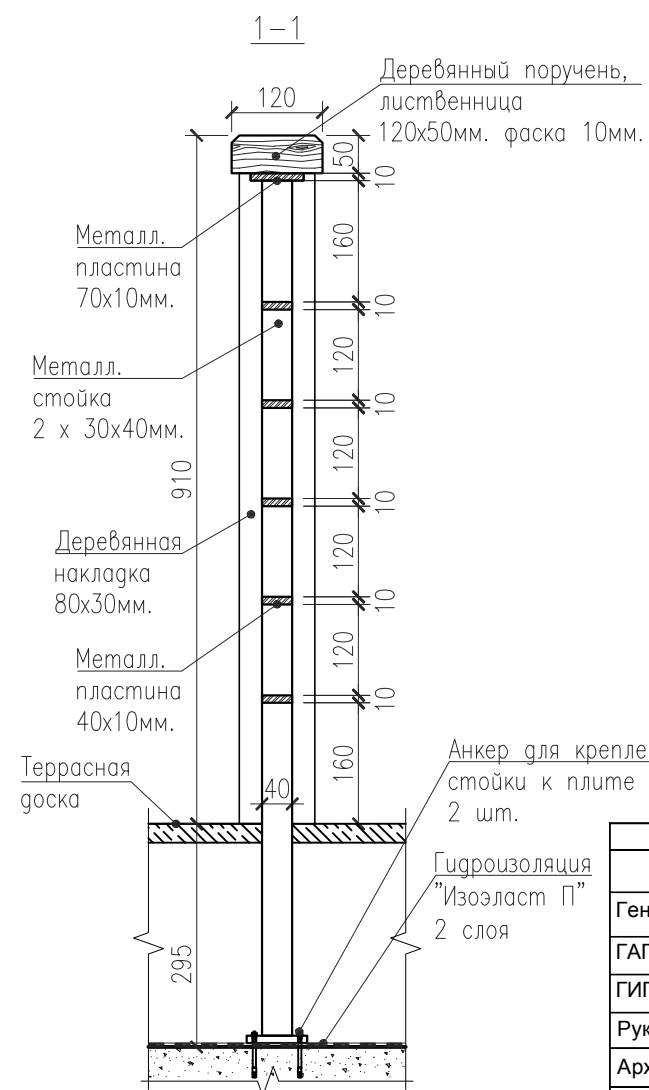

			Договор №:		Адрес объекта:	Д. Башки, Кадынского р-на, Костромской области		
			6-7-2011		Заказчик:	Будылин С.В.		ОД-2-1-АР
Ген Директор	Идиатуллин А.Р.				Название объекта:	Проект базы отдыха в Костромской области		Стадия
ГАП	Хегай С.С.					РП	Лист	Листов
ГИП							26	----
Рук. Группы	Хегай П.Е.				Название чертежа:	ОСНОВНОЙ ДОМ. ОГРАЖДЕНИЕ		
Архитектор	Шарыгин А.				масштаб:	ООО "АйЭнДи Архитектс"		
						СРО №: 0482.02-2010-7701772640-П-025		
						дата печати: 28.02.2012		




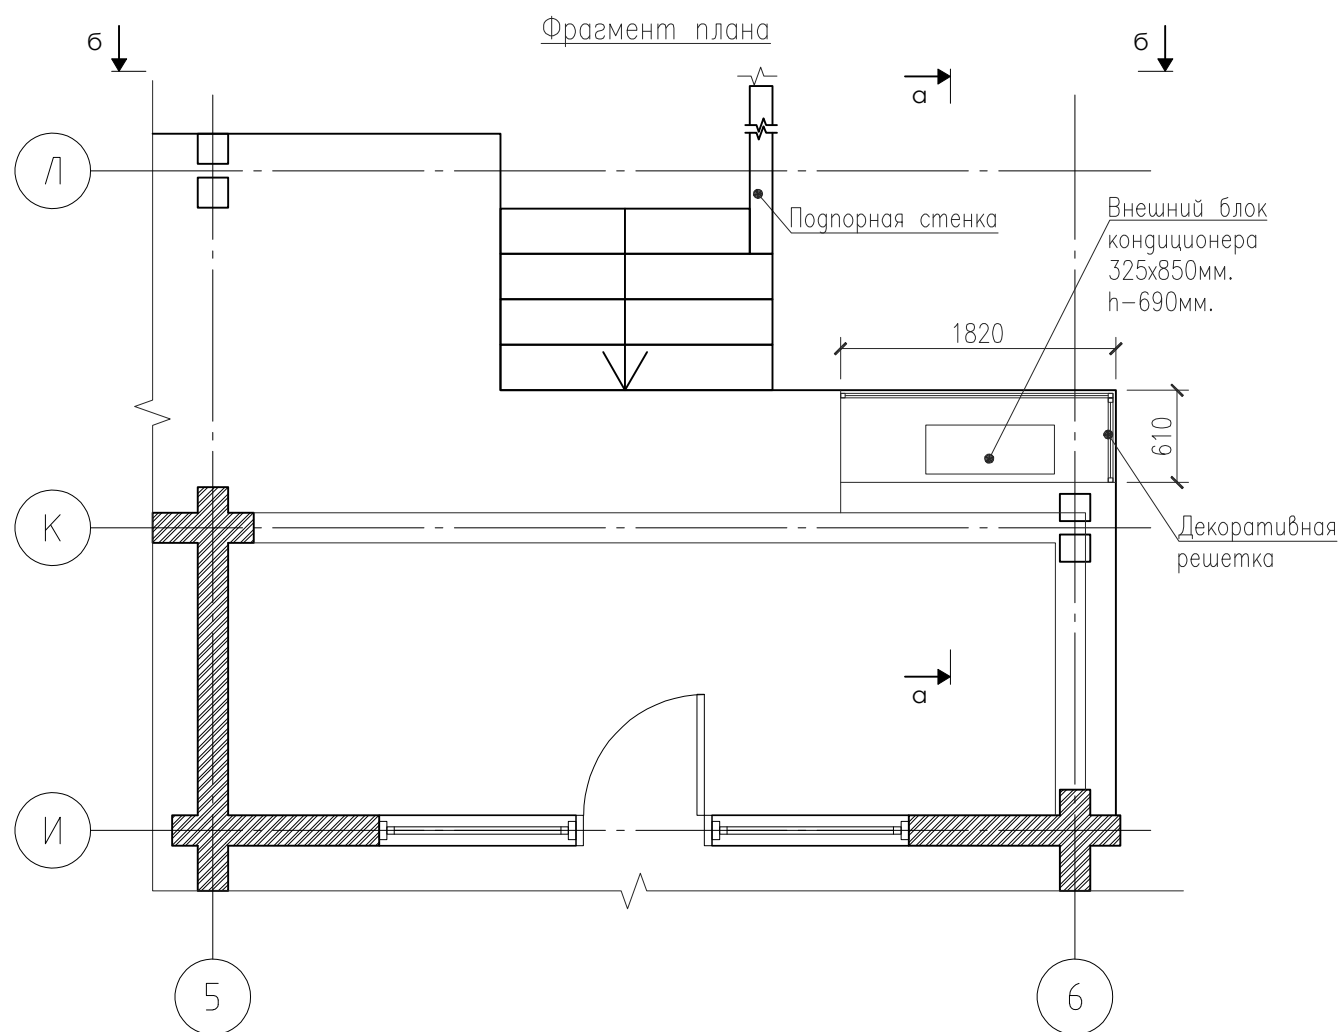
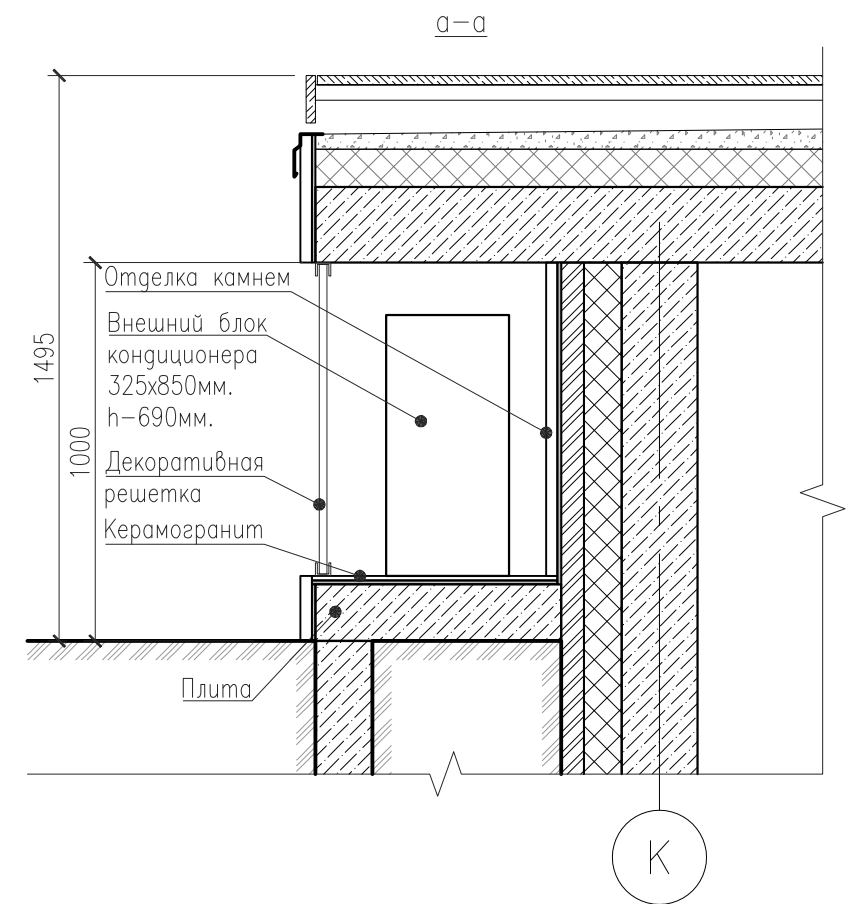
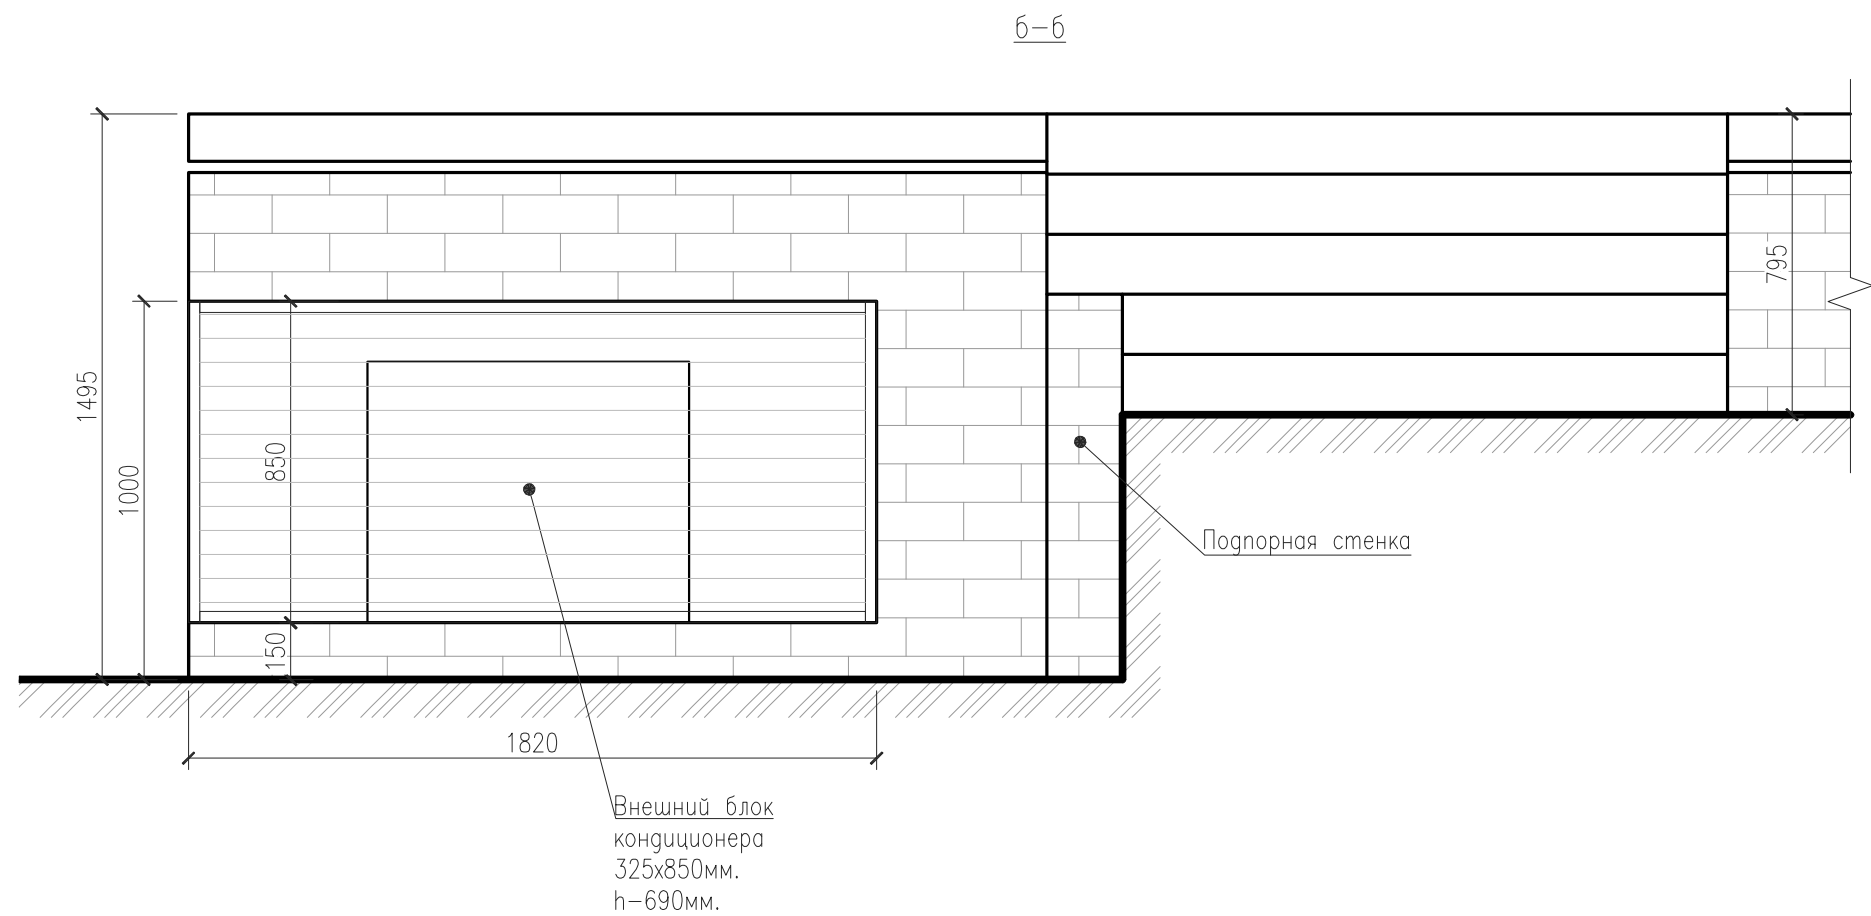


				Договор №:		Адрес объекта:				
				6-7-2011		Д. Башки, Кадыйского р-на, Костромской области				
Ген Директор	Идиатулин А.Р.					Заказчик:			Будылин С.В.	ОД-2-1-АР
ГАП	Хегай С.С.					Название объекта:		Стадия	Лист	Листов
ГИП								РП	27	----
Рук. Группы	Хегай П.Е.				----	Название чертежа:		ООО "АйЭнДи Архитектс" СРО №: 0482.02-2010-7701772640-П-025		
Архитектор	Шарыгин А.									
						масштаб: ____		дата печати: 28.02.2012		

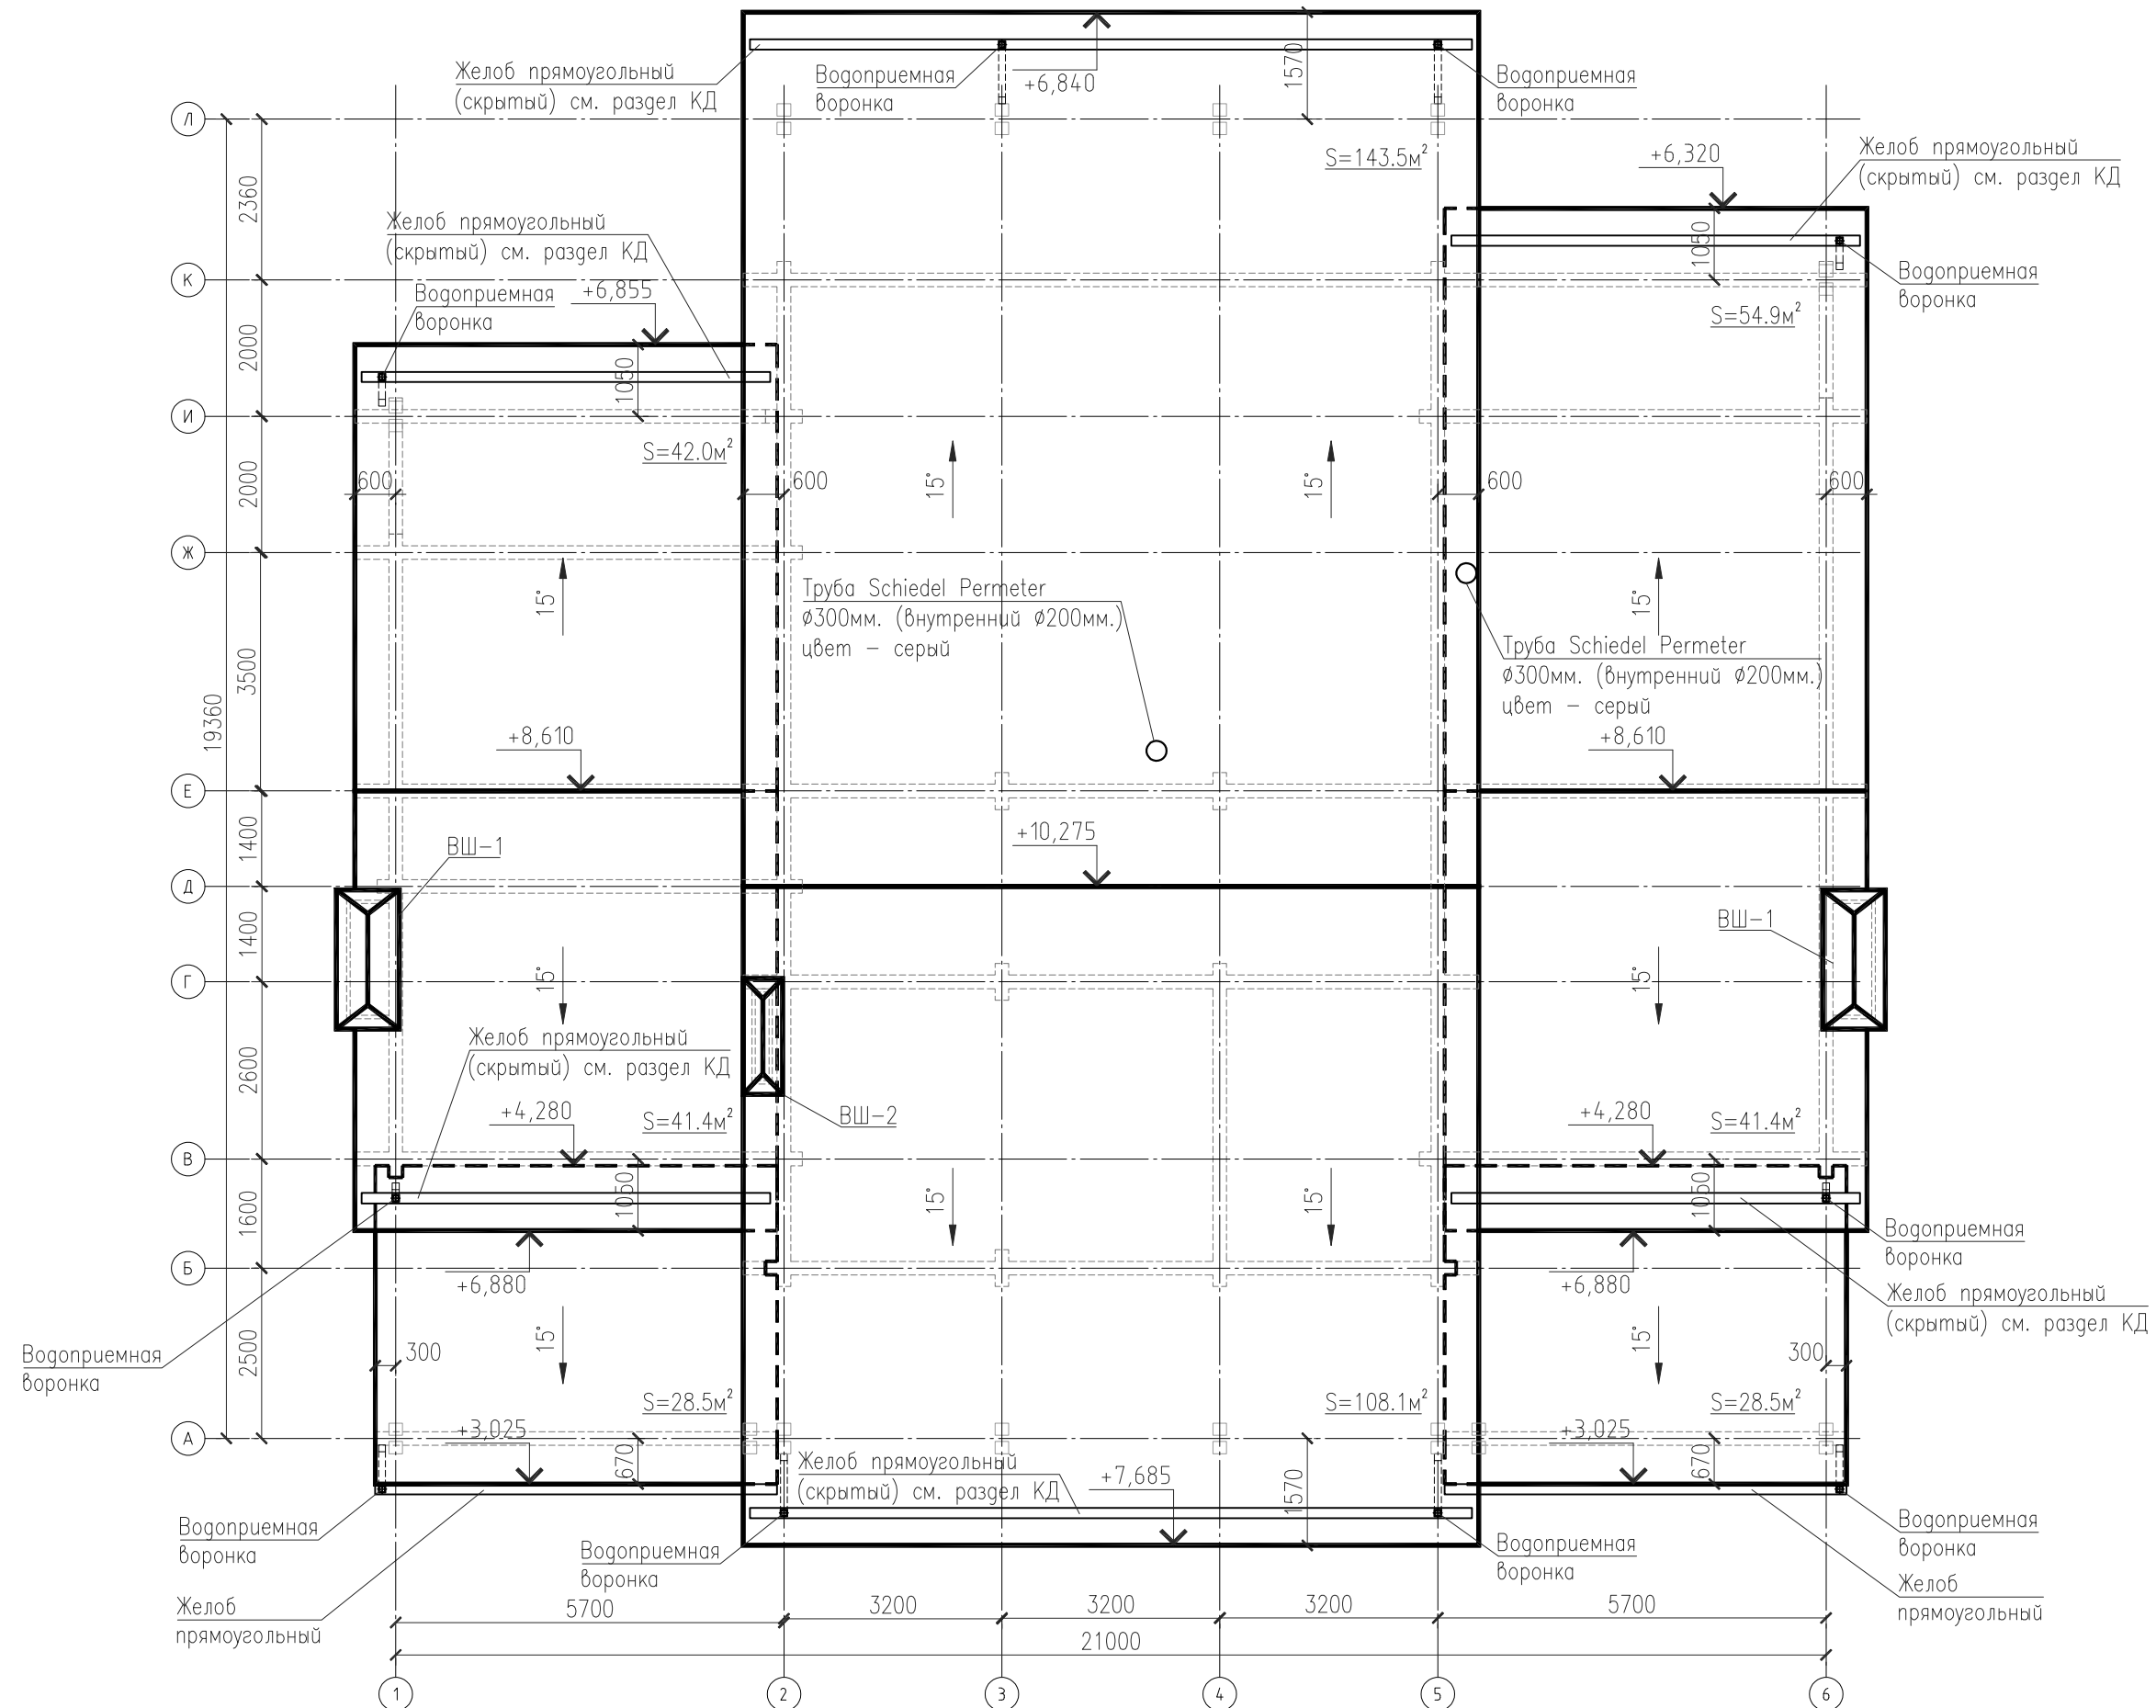

Примечание:
По карнизу кровли установить стальные снегозадержатели.
В проекте электрики предусмотреть молниезащиту, расположение согласовать с архитекторами.
Предусмотреть нагревательный кабель в желобах и водосточных трубах.

		Договор №:	Адрес объекта:	
		6-7-2011	Д. Башки, Кадыйского р-на, Костромской области	
Ген Директор	Идиатулин А.Р.		Заказчик:	Будылин С.В.
ГАП	Хегай С.С.		Название объекта:	ОД-2-1-АР
ГИП			Проект базы отдыха в Костромской области	
Рук. Группы	Хегай П.Е.		Стадия	Лист
Архитектор	Шарыгин А.		РП	28
			Название чертежа:	ОАО "АйЭнди Архитектс"
			масштаб: _____	СРО № 0482.02-2010-7701772840-П025
				дата печати: 28.02.2012

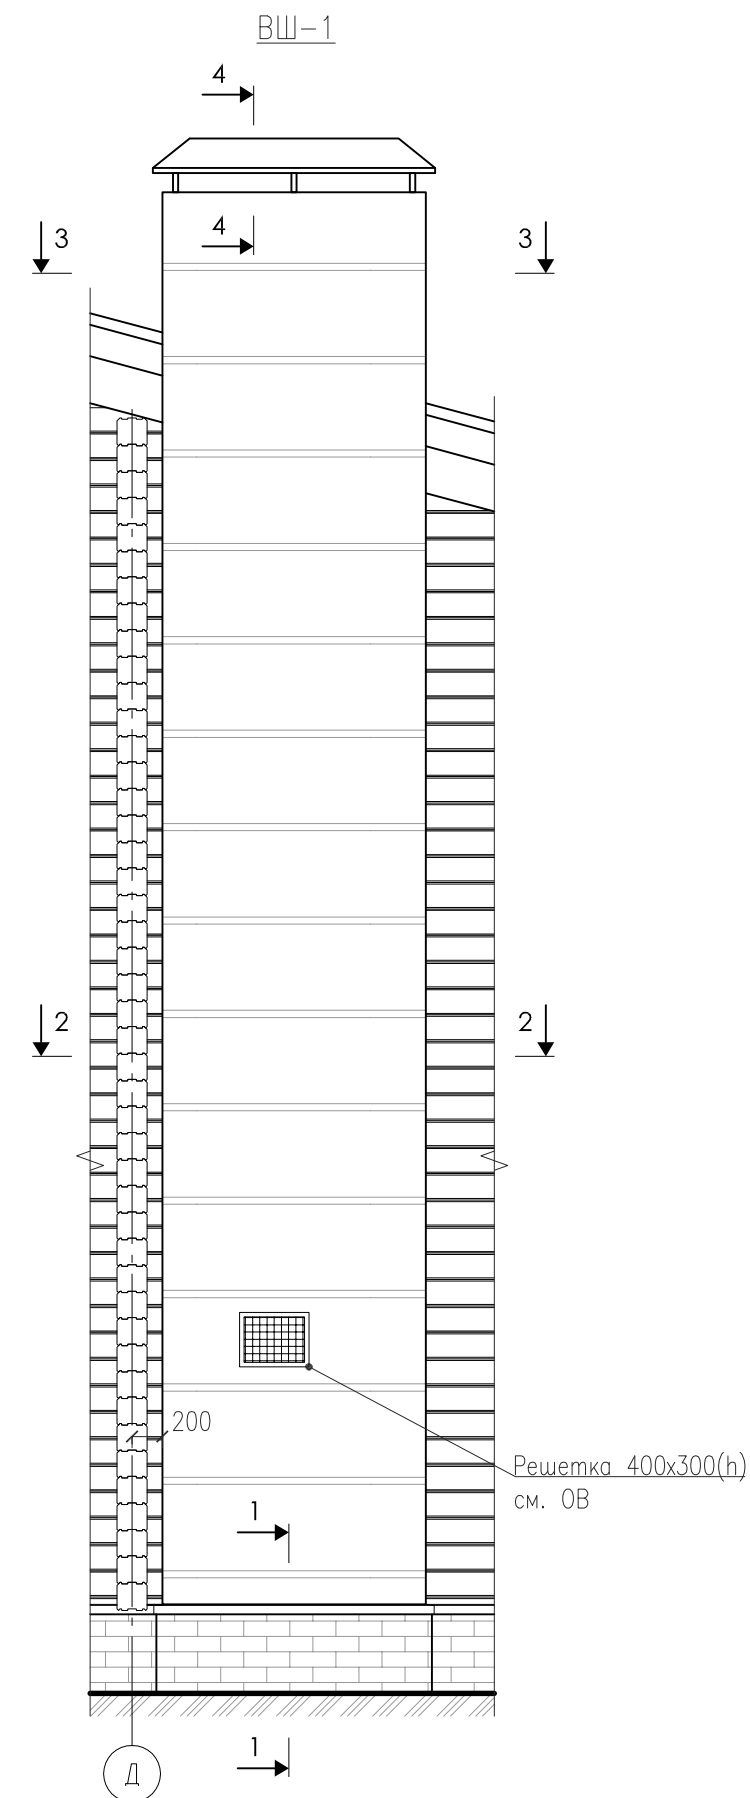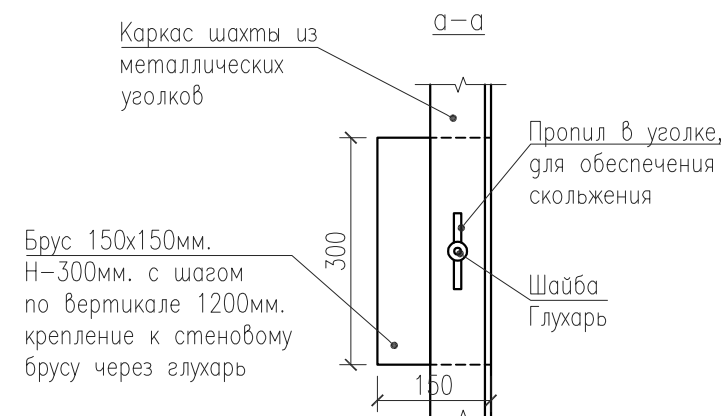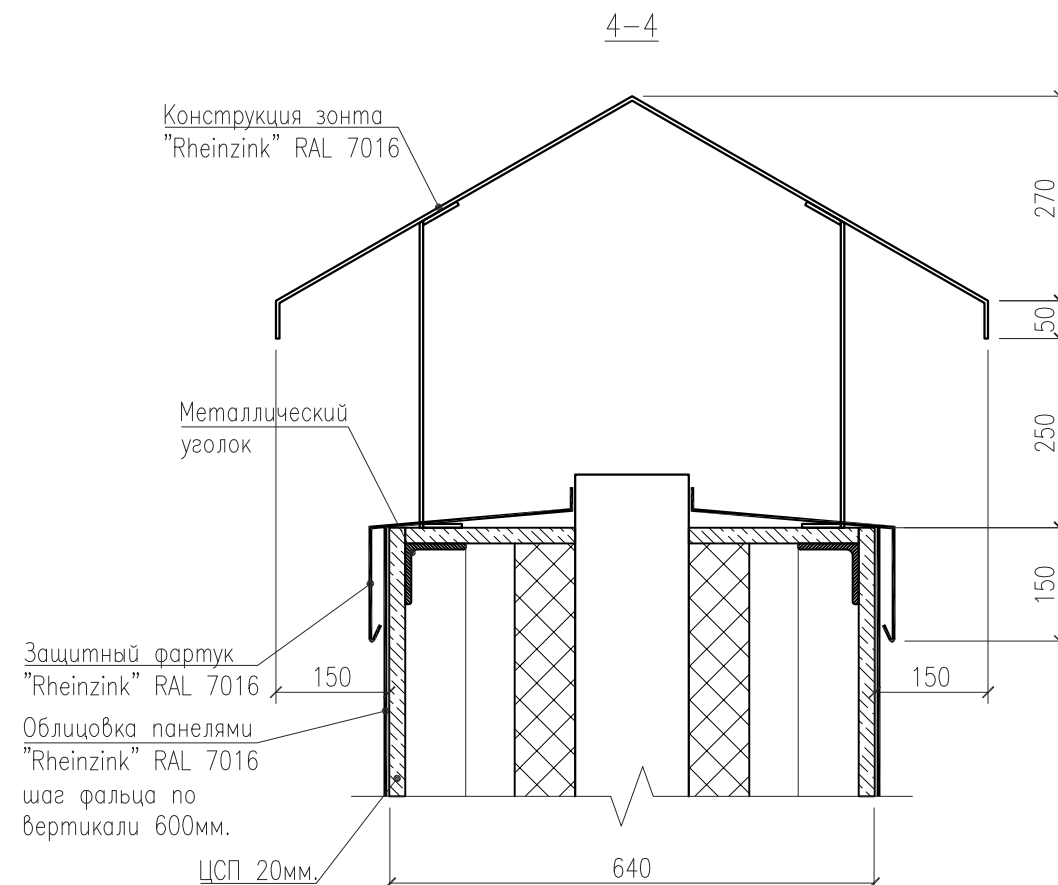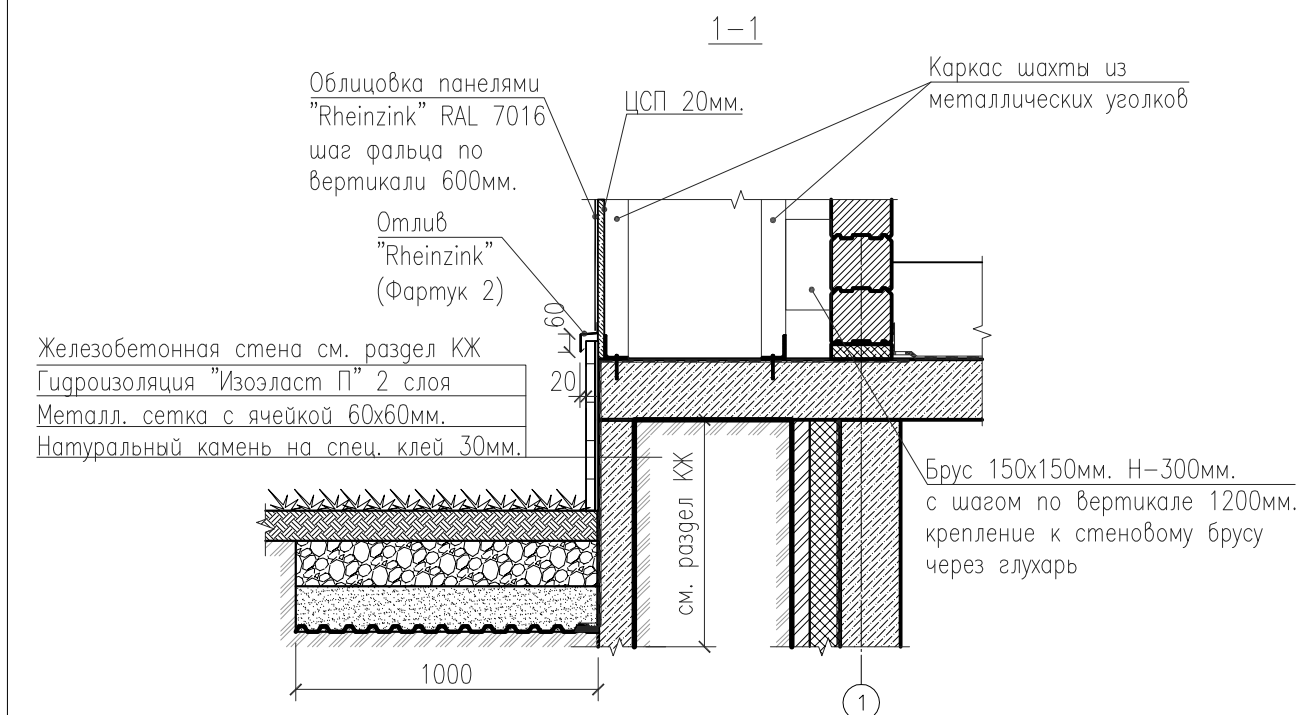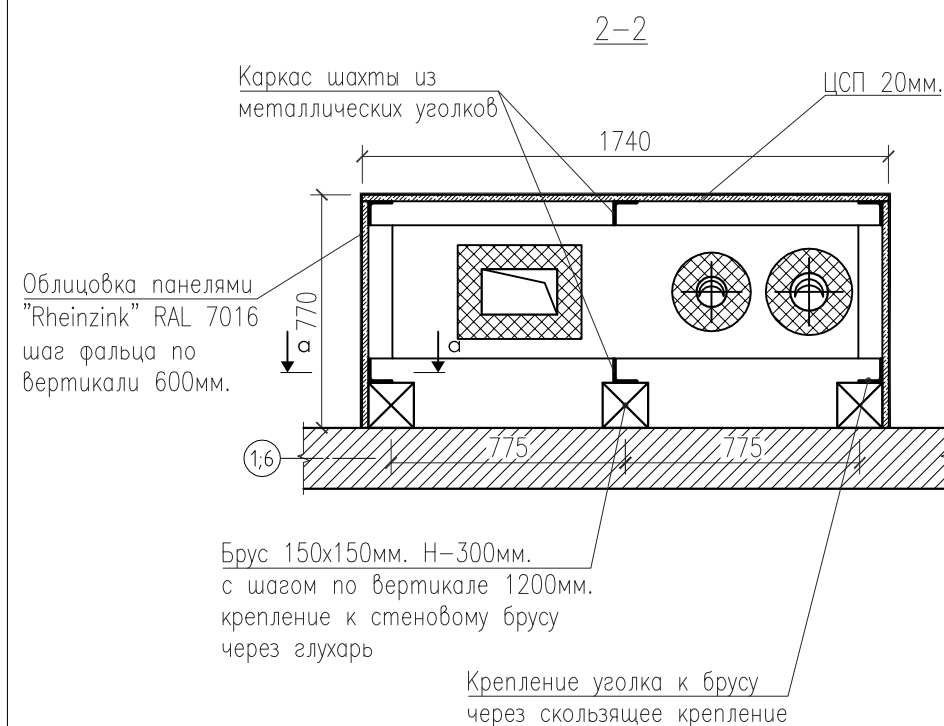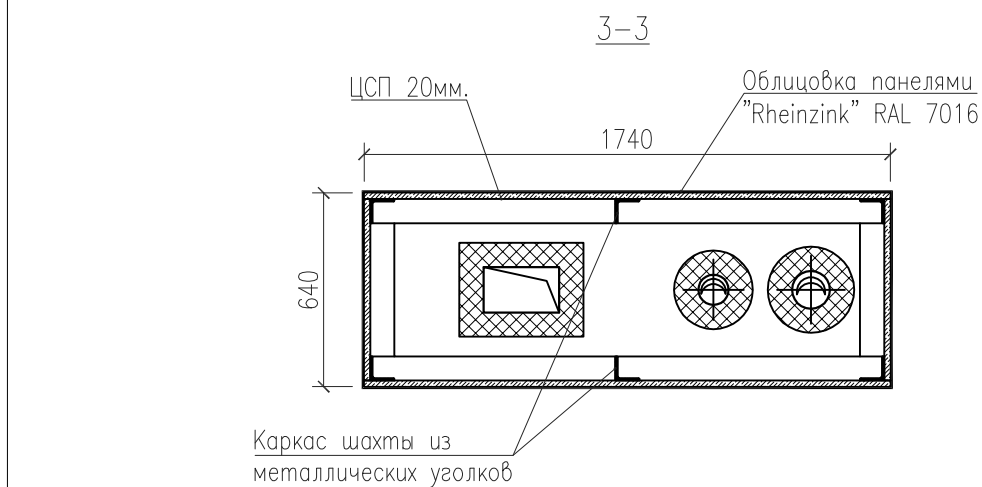


		Договор №:		Адрес объекта:	Д. Башки, Кадынского р-на, Костромской области			
		6-7-2011		Заказчик:	Будылин С.В.			ОД-2-1-АР
Ген Директор	Идиатулин А.Р.			Название объекта:	Проект базы отдыха в Костромской области		Стадия	Лист
ГАП	Хегай С.С.				РП		29	Листов
ГИП				Название чертежа:	ОСНОВНОЙ ДОМ. ВЕНТШАХТА 1			
Рук. Группы	Хегай П.Е.			масштаб:	---			
Архитектор	Шарыгин А.				СРО № 0482.02-2010-7701772640-П-025			
					дата печати: 16.03.2012			

This architectural cross-section illustrates a two-story building with a gabled roof and an attached carport. The drawing includes the following details:

- Grid Lines:** Vertical grid lines are labeled K, И, Ж, Е, Д, В, Б, and А from left to right.
- Roof Structure:** The main building has a gabled roof with a peak at grid line Ж. The carport has a lower, sloped roof with a 13% pitch indicated on the right.
- Floors and Levels:**
 - Ground level is marked as 0,000.
 - Basement floor level is -3,310.
 - Various upper floor levels are marked, including +2,715, +3,420, +5,690, +6,855, +6,880, +8,610, +4,280, and +3,025.
- Dimensions:** Numerous vertical and horizontal dimensions are provided in millimeters (e.g., 2915, 2715, 2985, 2790, 17000, 2500, 3265, 2635, 4545, 2095, 4495, 3985, 2270, 2825, 3475, 1070, 1200, 1770, 770).
- Carport:** A car is shown parked in the carport area, which has a height of 2500 mm from the basement floor.
- Other Features:** A window or door opening is labeled "OK-18". The drawing also shows structural details like wall thicknesses, floor construction, and roof trusses.

				Договор №:		Адрес объекта:				
				6-7-2011		Д. Башки, Кадынского р-на, Костромской области				
Ген Директор	Идиатулин А.Р.					Заказчик:			Будылин С.В.	ОД-2-1-АР
ГАП	Хегай С.С.					Название объекта:			Стадия	Лист
ГИП									Проект базы отдыха в Костромской области	
Рук. Группы	Хегай П.Е.				----	Название чертежа:			ООО "АйЭнДи Архитектс" СРО №: 0482-02-2016-7701772640-П-025	
Архитектор	Шарыгин А.									
						масштаб: 1:75			дата печати: 28.02.2012	

Фасад в осях 6-1

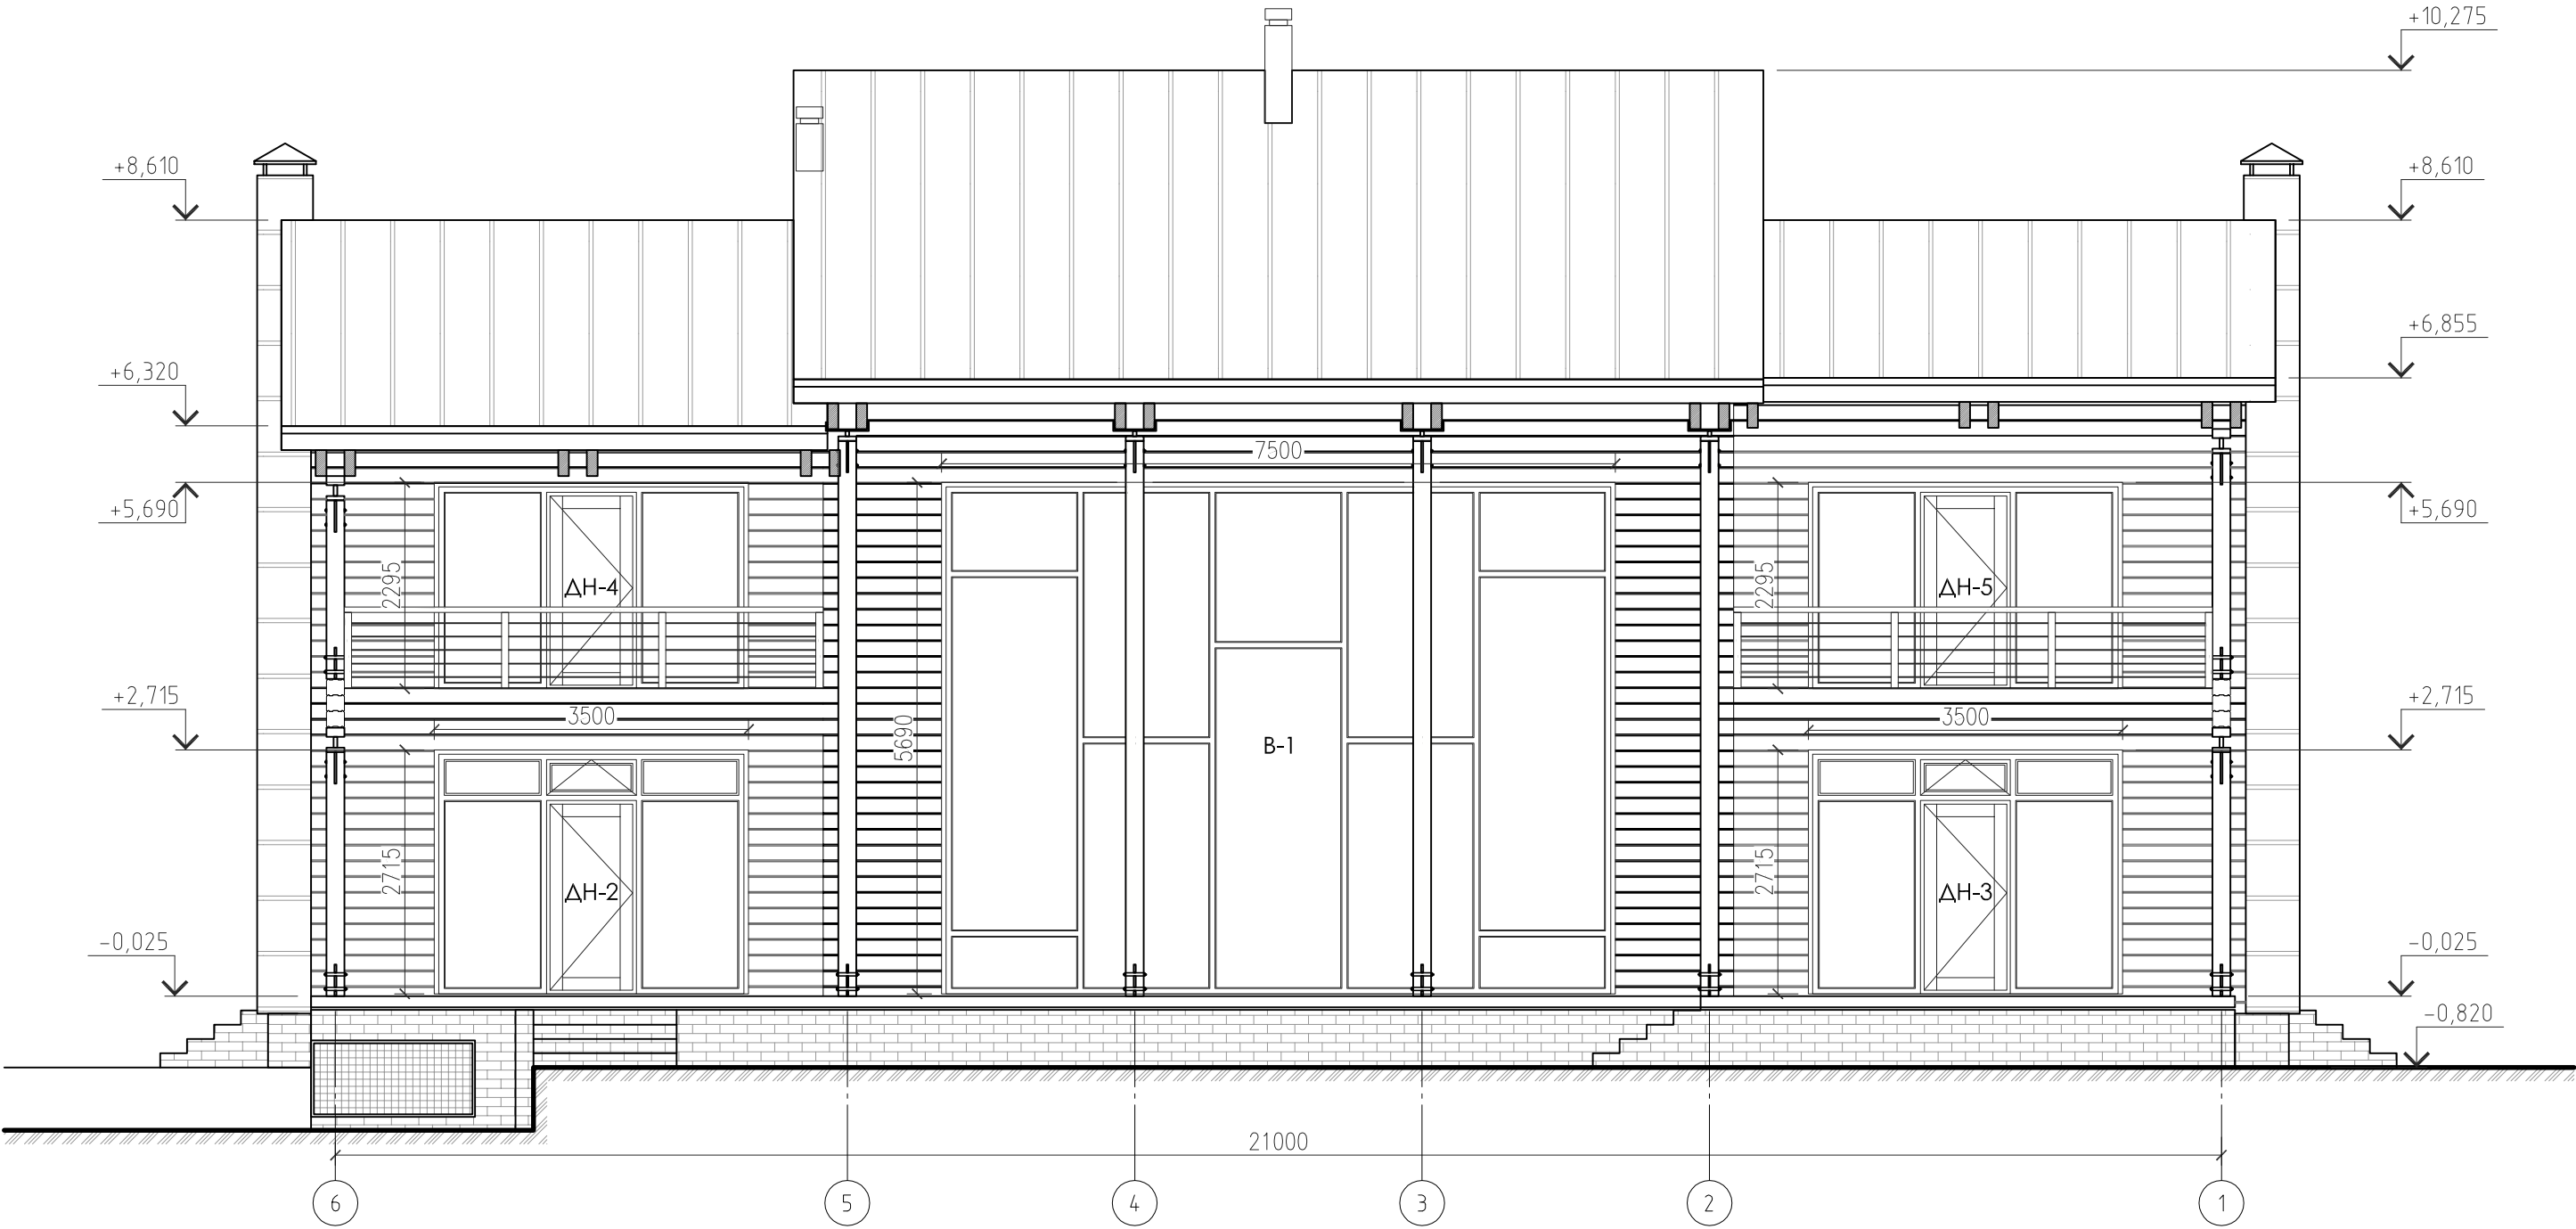


		Договор №		Адрес объекта: Д. Башки, Кадыйского р-на, Костромской области			
		6-7-2011					
Ген Директор	Идиатулин А.Р.			Заказчик: Будылин С.В.			ОД-2-1-АР
ГАП	Хегай С.С.			Название объекта: Проект базы отдыха в Костромской области			Лист
ГИП							Листов
Рук. Группы	Хегай П.Е.		---				РП
Архитектор	Шарыгин А.			Название чертежа: ОСНОВНОЙ ДОМ. ФАСАД В ОСЯХ 6-1			36
				масштаб: 1:75			----
				СРО № 0482.02-2010-7701772640-П-025			
				дата печати: 16.03.2012			

Ведомость отделки фасадов				
Тип	Наименование	Производитель	Артикул	Кол-во без запаса
№ 1	Отделка цоколя - Камень Доломит эстонский	GS-ART		124 м2
№ 2	Фартук 1 (терраса)	Rheinzink		55 м/п
№ 3	Фартук 2 (цоколь)	Rheinzink		22 м/п
№ 4	Террасная доска	Dumadeck		215.6 м2
№ 5	Наружная покраска бруса	Tikkurila		476 м2
№ 6	Покраска подшивки свесов кровли	Tikkurila		210 м2
№ 7	Облицовка вентшахт	Rheinzink		44 м2
№ 8	Зонты вентшахт	Rheinzink		7 м2
№ 9	Плинтус террасный	Dumadeck		41.5 м/п
№ 10	Деревянный поручень ограждения, лиственница 120х50мм. фаска 10мм.	Индивидуальный		72.5 м/п

Примечание:
Объемы по материалам, указанные в таблице, даны без учета подрезки и запаса.
Цвет краски, согласовать на основе выкрасок.
Все образцы дополнительно согласовать с архитекторами.

				Договор №:		Адрес объекта:			
				6-7-2011		Д. Башки, Кадейского р-на, Костромской области			
Ген Директор		Идиатулин А.Р.				Заказчик:		Будылин С.В.	
ГАП		Хегай С.С.				Название объекта:		Стадия	Лист
ГИП								РП	38
Рук. Группы		Хегай П.Е.			----	Название чертежа:		ООО "АйЭнДи Архитектс"	
Архитектор		Шарыгин А.							
						ОСНОВНОЙ ДОМ. ВЕДОМОСТЬ ОТДЕЛКИ ФАСАДОВ.		СРО №: 0482.02-2010-7701772640-П-025	
						масштаб: ____		дата печати: 28.02.2012	

Оклад на металлической скобе

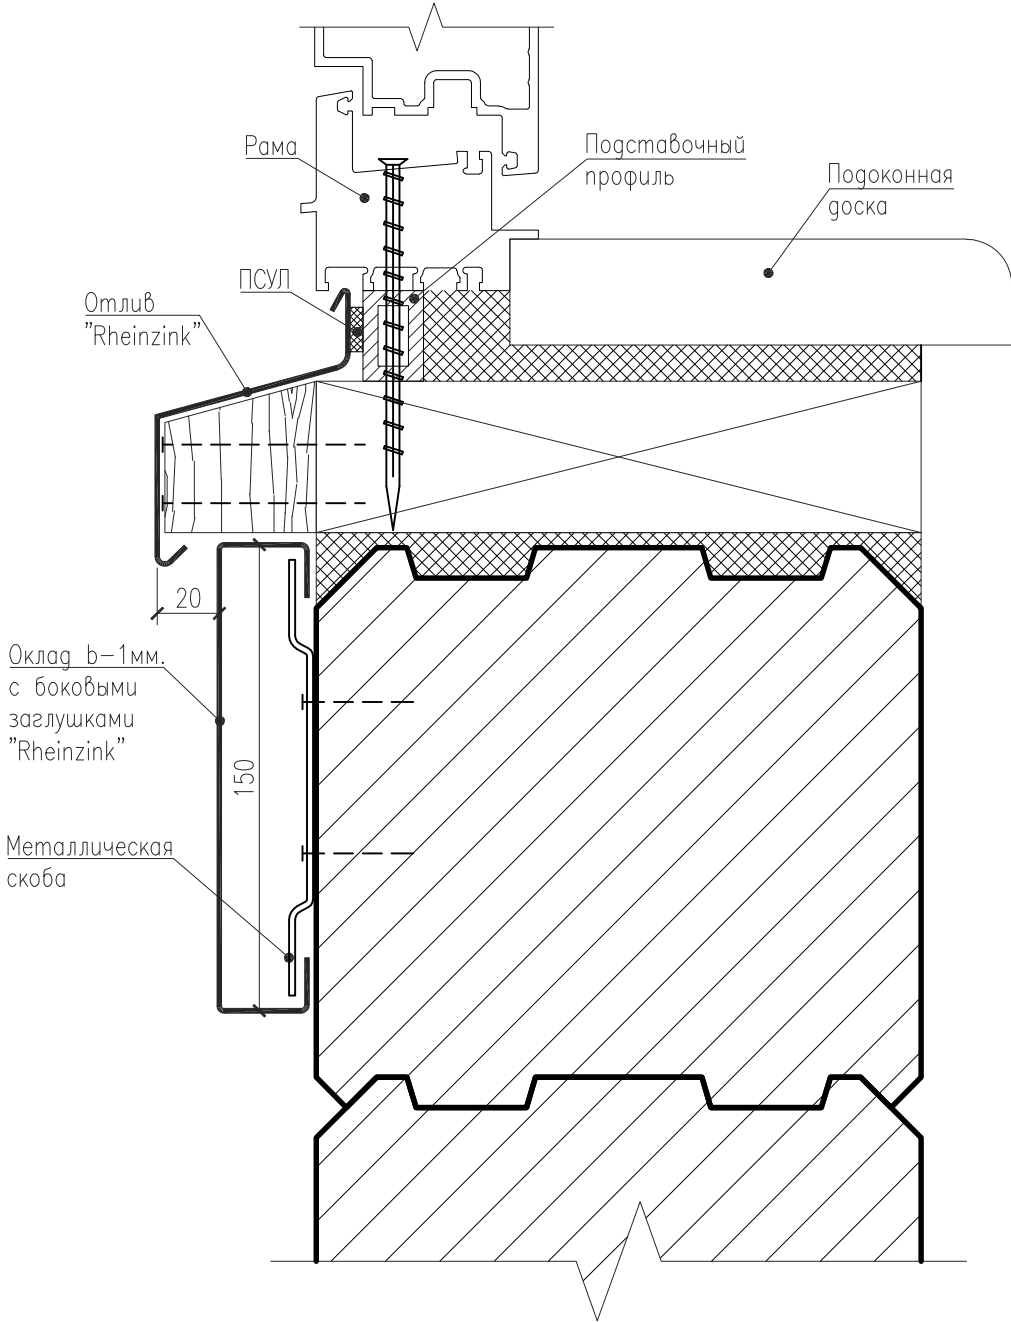

				Договор №:		Адрес объекта:			
				6-7-2011		Д. Башки, Кадынского р-на, Костромской области			
Ген Директор	Идиатулин А.Р.				Заказчик:			Будылин С.В.	ОД-2-1-АР
ГАП	Хегай С.С.				Название объекта:		Стадия	Лист	Листов
ГИП					Проект базы отдыха в Костромской области		РП	40	----
Рук. Группы	Хегай П.Е.			----	Название чертежа:		ООО "АйЭнДи Архитектс"		
Архитектор	Шарыгин А.				ОСНОВНОЙ ДОМ. НАЛИЧНИКИ.		СРО №: 0482 02-2010-7701772640-П-025		
					масштаб: ____		дата печати: 28.02.2012		

Спецификация элементов заполнения проемов			
Поз.	Схема заполнения проемов	Кол-во	Примечание
ОК-1		1	Открытие во внутрь.
ОК-2		1	Открытие во внутрь.
ОК-3		1	Открытие во внутрь.
ОК-4		1	Открытие во внутрь.
ОК-5		1	Открытие во внутрь.
ОК-6		1	Открытие во внутрь.

Спецификация элементов заполнения проемов			
Поз.	Схема заполнения проемов	Кол-во	Примечание
ОК-7		1	Открытие во внутрь.
ОК-8		1	Открытие во внутрь.
ОК-9		1	Открытие во внутрь.
ОК-10		1	Открытие во внутрь.
ОК-11		1	Открытие во внутрь.
ОК-12		1	Открытие во внутрь.

Спецификация элементов заполнения проемов			
Поз.	Схема заполнения проемов	Кол-во	Примечание
ОК-13		1	Открытие во внутрь.
ОК-14		1	Открытие во внутрь.
ОК-15		1	Открытие во внутрь.
ОК-16		1	Открытие во внутрь.
ОК-17		1	Открытие во внутрь.
ОК-18		1	Открытие во внутрь.

Примечание:

1. Цвет профиля – RAL 7016.
2. Алюминиевый профиль шириной 70мм.
3. Стеклопакет 2-х камерный.
4. Открытие во внутрь (кроме входных дверей)
5. Схема заполнения проемов дана с учетом обсадной доски, размеры дополнительно уточнить по факту монтажно – строительных работ.

				Договор №:		Адрес объекта:				
				6-7-2011		Д. Башки, Кадыйского р-на, Костромской области				
Ген Директор	Идиатулин А.Р.					Заказчик:			Будылин С.В.	ОД-2-1-АР
ГАП	Хегай С.С.					Название объекта:		Стадия	Лист	Листов
ГИП						Проект базы отдыха в Костромской области		РП	41	----
Рук. Группы	Хегай П.Е.				----	Название чертежа:		ООО "АйЭнДи Архитектс"		
Архитектор	Шарыгин А.					ОСНОВНОЙ ДОМ. СПЕЦИФИКАЦИЯ ЗАПОЛНЕНИЯ ПРОЕМОВ. ЛИСТ 1		СРО №: 0482.02-2010-7701772840-П025		
						масштаб: ____		дата печати: 28.02.2012		